

## ORIENTACJA

## LEGENDA

- GRANICA TERENU OBJĘTEGO WNIOSEM
- PROJ. KANALIZACJA DESZCZOWA
- PROJ. STUDNIA BETONOWA
- PROJ. SEPARATOR ROPOPOCHODNYCH
- PROJ. WPUSC ULICZNY
- GEOLOGICZNY OTWÓR BADAWCZY
- ZAGOSPODAROWANIE WÓD DESZCZOWYCH SYSTEMEM SKRZYNEK ROZSAZAJĄCYCH
- ZASIĘG ODDZIAŁYWANIA SYSTEMU ROZSAZAJANIA
- PROJ. KRAWĘŻNIK
- GRANICE DZIAŁEK

Investor/Zamawiający	Jednostka projektowa
Zarząd Dróg Powiatowych 56-400 Oleśnica ul. Wojska Polskiego 52c	POTOCZNY ul. Pszenna 8 55-040 Śleza Bielany Wrocław www.potoczny.pl

BIURO USŁUG PROJEKTOWYCH mgr inż. Tadeusz Tkacz  
ul. Rogowska 176/20 54-440 Wrocław


stadium: Projekt budowlany	branża: IS
inwestor: Zarząd Dróg Powiatowych	data: 09.2016 r.
adres: ul. Wojska Polskiego 52 56-400 Oleśnica	skala: 1:500
nazwa: Przebudowa drogi powiatowej nr 1500 D	nr rys.: 1
adres: m. Wygoda gm. Dziadowa Kłoda, pow. Oleśnica	
obiekt: Kanalizacja deszczowa	
adres: m. Wygoda dz. nr 313/4 i 319/3 AM4	
nazwa rys.: PROJEKT ZAGOSPODAROWANIA TERENU.	

PROJEKTANT:	NR UPRAWNIEN:	DATA:	PODPIS:
mgr inż. Tadeusz Tkacz	175/85/UW, 174/89/UW	09.2016 r.	
SPRAWDZIŁ:			
inż. Irena Anna Purzyc	92/01/DUW	09.2016 r.	

mgr inż. Tadeusz Tkacz  
GEODETA UPRAWNIENY  
Uwaga: 55-200 Oleśnica  
55-200 Oleśnica  
55-200 Oleśnica

MAPA DO CELÓW PROJEKTOWYCH  
SKALA 1:500

Sekcje mapy: 6.150.18.13.1; 6.150.18.13.2; 6.150.18.13.3; 6.150.18.13.4; 6.150.18.13.5  
Układ współrzędnych: UTM, układ odniesienia: Warszawa 1956  
Czas: 1956, 2015

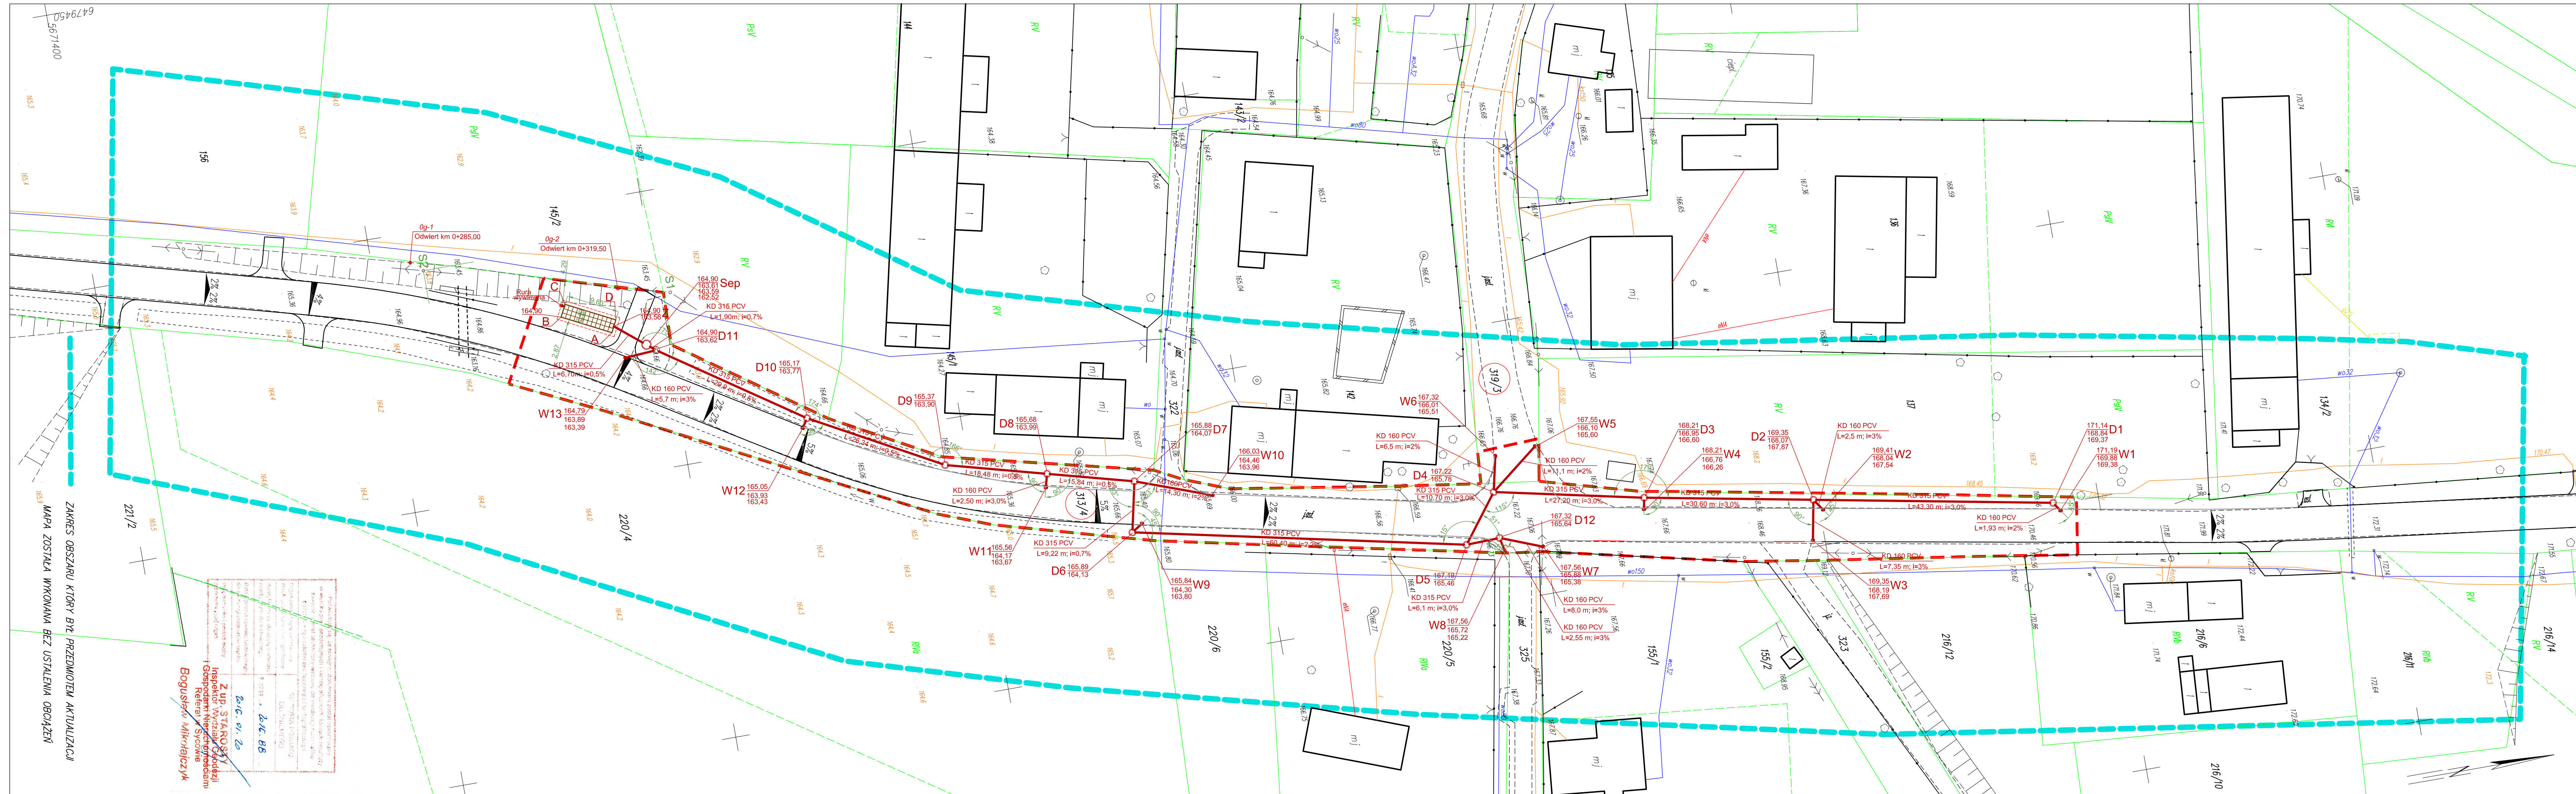

mgr inż. Tadeusz Tkacz GEODETA UPRAWNIENY Uwaga: 55-200 Oleśnica 55-200 Oleśnica 55-200 Oleśnica	mgr inż. Tadeusz Tkacz GEODETA UPRAWNIENY Uwaga: 55-200 Oleśnica 55-200 Oleśnica 55-200 Oleśnica
--	--

ZARZĄD OBSZARU KTORÓ BŁ PRZEDMIOTEM AKTUALIZACJI  
MAPA ZOSTAŁA WYKONANA BEZ USTALENIA OBECNOŚCI