


BUDYNEK "B" -Hale warsztatów- przekrój A-A

mgr inż. DARIUSZ KUROPKA
 Uprawn. Budowlano do Projektowania
 i Kierowania Robotami Budowlanymi
 BEZ OGRANICZEN
 w Specjalności Konstrukcyjno-Budowlanej
 Nr ewid. UAN.7342-54/94


Obiekt: Budynek "B" - hala warsztatów				Nr rysunku:
Adres: Syców, ul. Daszyńskiego 42				4
Przedmiot opracowania:				Skala:
Przekrój A-A				1: 100
Specjalność:	Projektant:	Nr uprawnień:	Data:	Podpis:
Inwentaryzacja:	mgr inż. Dariusz Kuropka	54/94	12/2010	

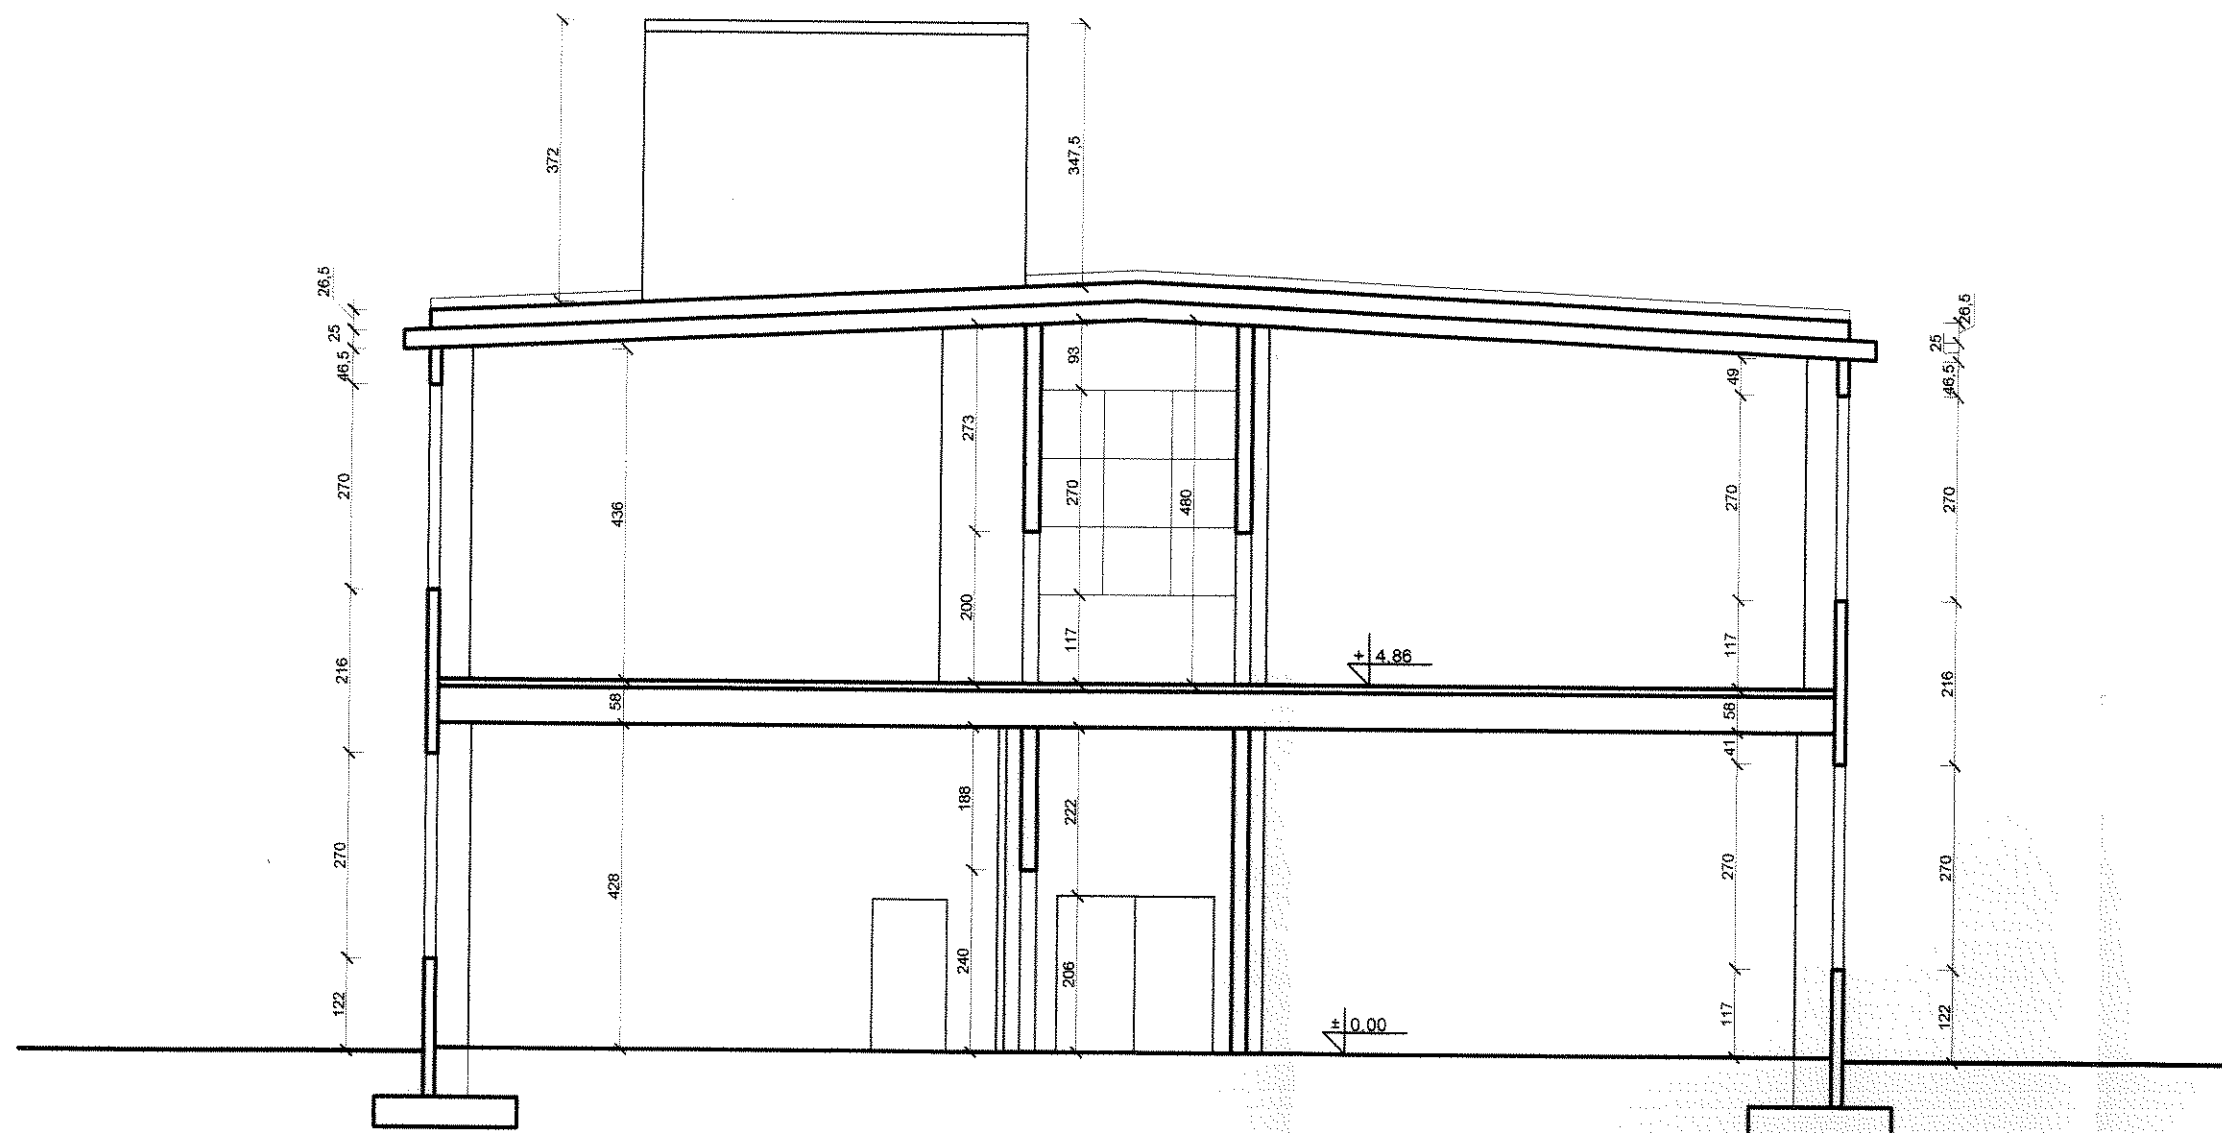

BUDYNEK "B" -Hala warsztatów- przekrój B-B

mgr inż. DARIUSZ KUROPKA
 Uprawn. Budowlane do Projektowania
 i Kierowania Robotami Budowlanymi
 BEZ OGRANICZEŃ
 w Specjalności Konstrukcyjno-Budowlanej
 Nr ewid. UAN.7342-S4/94


Obiekt: Budynek "B"- hala warsztatów				Nr rysunku:
Adres: Syców, ul. Daszyńskiego 42				5
Przedmiot opracowania:				Skala:
Przekrój B-B				1: 100
Specjalność:	Projektant:	Nr uprawnień:	Data:	Podpis:
Inwentaryzacja:	mgr inż. Dariusz Kuropka	54/94	12/2010	

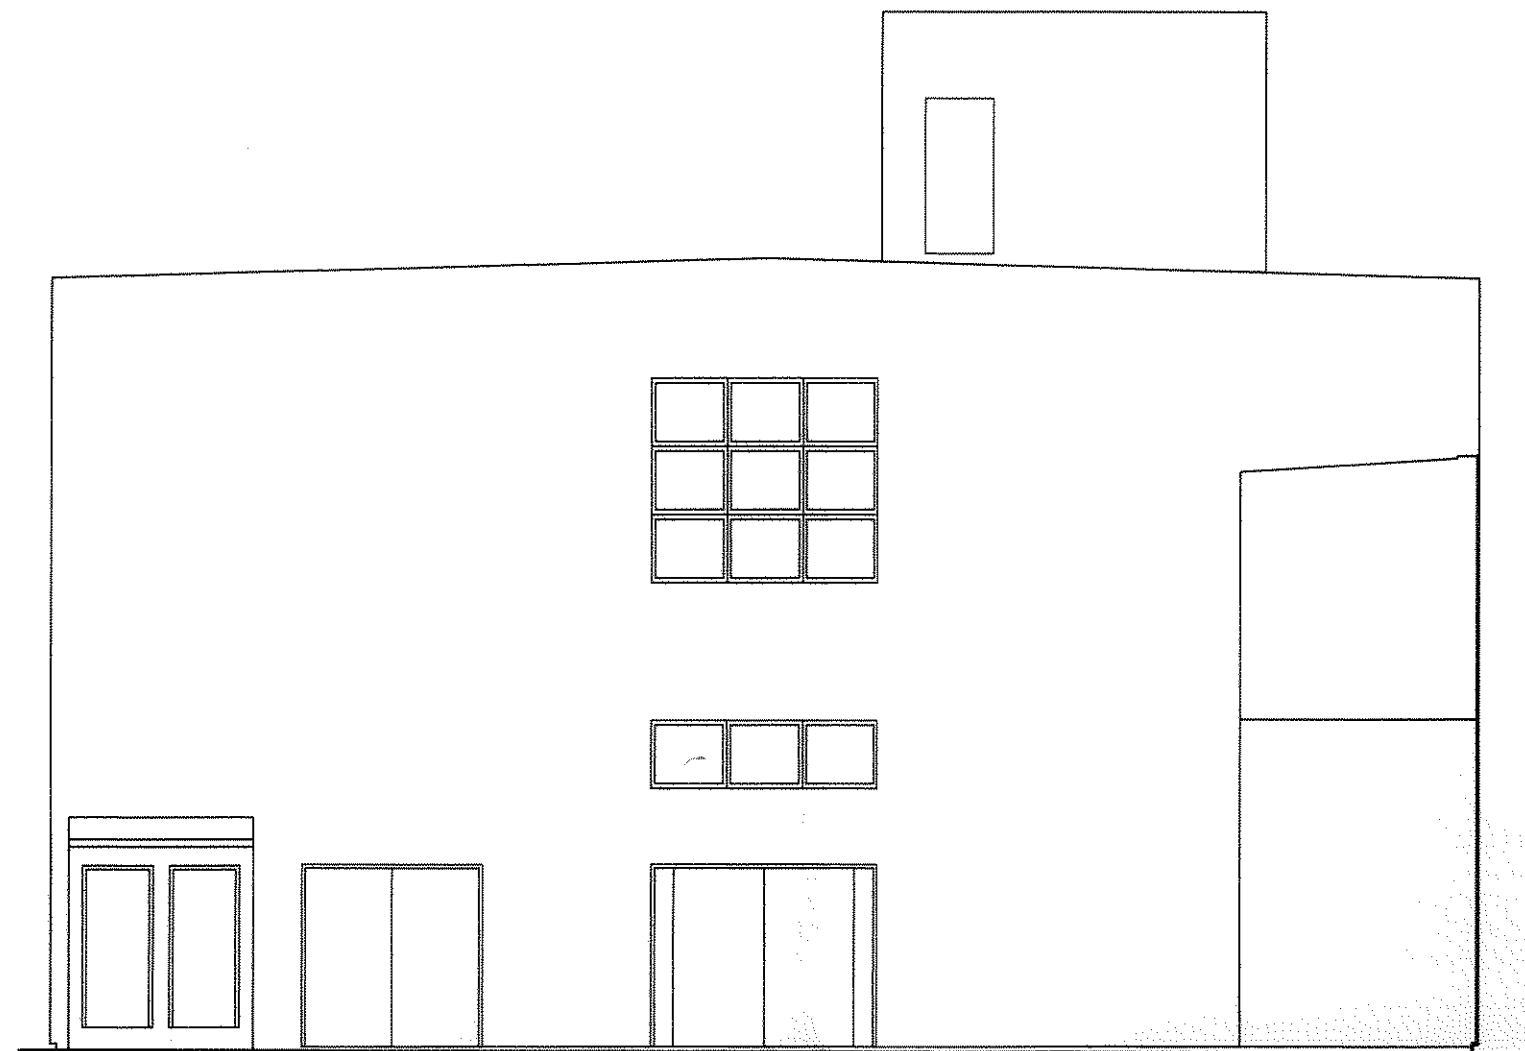

BUDYNEK WARSZTATÓW - HALE - ELEWACJA BOCZNA LEWA OD STRONY ŁĄCZNIKA

mgr inż. DARIUSZ KUROPKA
Uprawn. Budowlane do Projektowania
i Kierowania Robotami Budowlanymi
BEZ OGRANICZEŃ
w Specjalności Konstrukcyjno-Budowlanej
Nr ewid. UAN.7342-54/94

Obiekt : Budynek "B"- hala warsztatów				Nr rysunku :
Adres : Syców, ul. Daszyńskiego 42				8
Przedmiot opracowania :				Skala :
Elewacja boczna				1: 100
Specjalność :	Projektant :	Nr uprawnień :	Data :	Podpis :
Inwentaryzacja :	mgr inż. Dariusz Kuropka	54/94	12/2010	

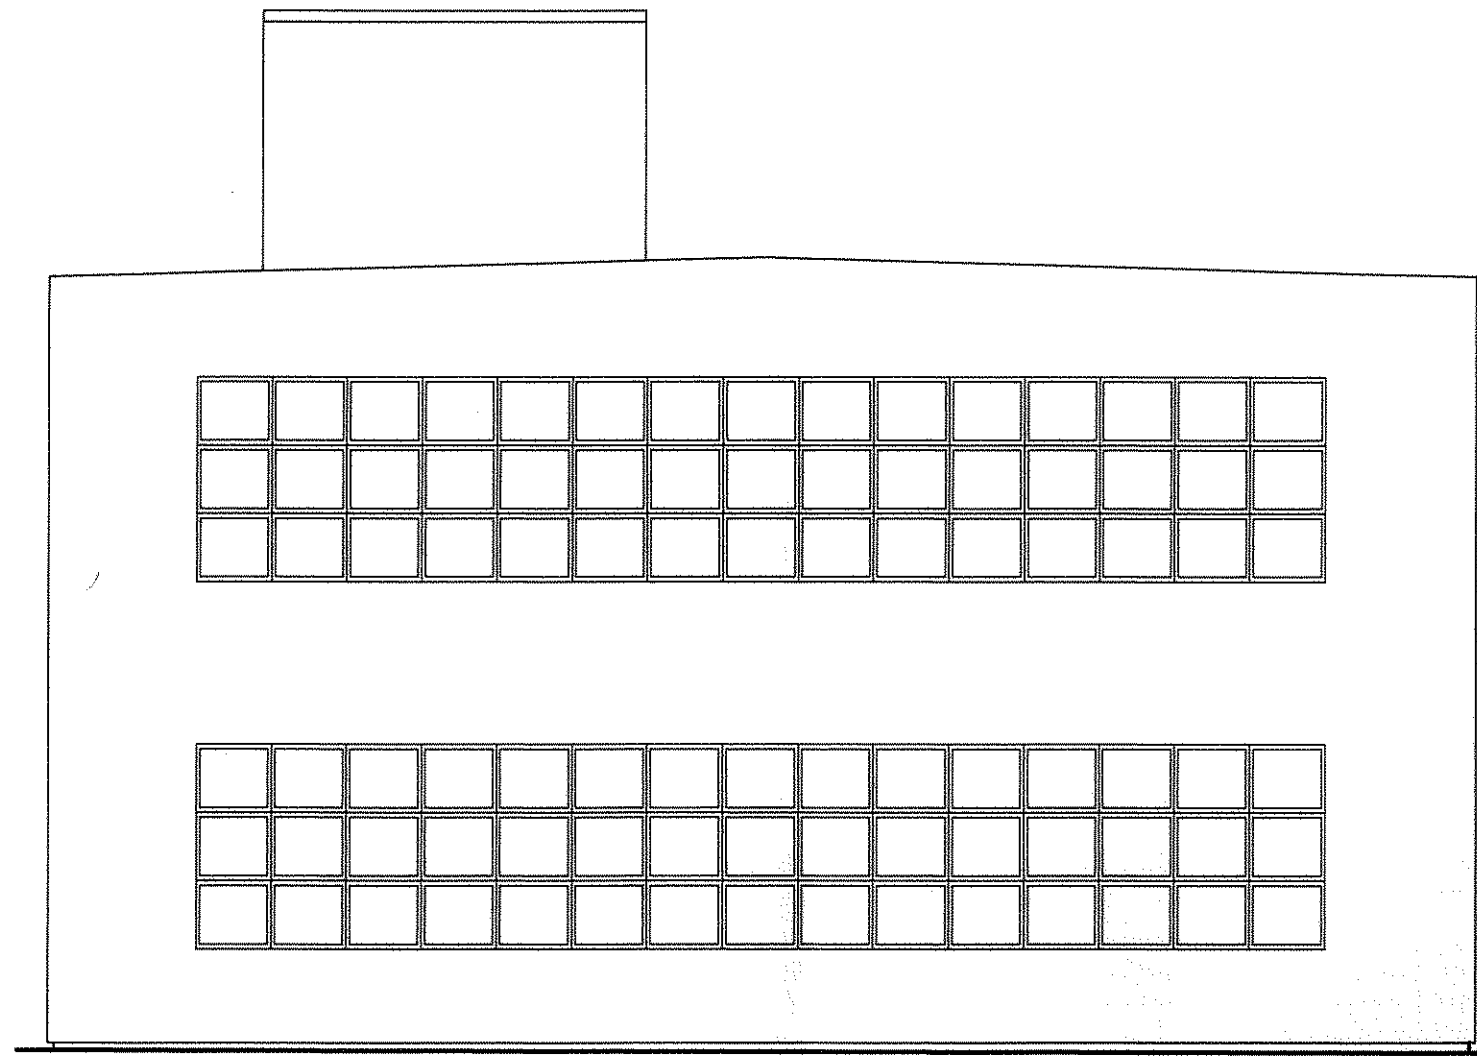

BUDYNEK WARSZTATÓW - HALE - ELEWACJA BOCZNA PRAWA OD UL. DASZYŃSKIEGO

mgr inż. DARIUSZ KUROPKA
Upewn. Budowlane do Projektowania
i Kierowania Robotami Budowlanymi
BEZ OGRANICZEŃ
w Specjalności Konstrukcyjno-Budowlanej
Nr ewid. UAN.7342-54/94

Obiekt : Budynek "B"- hala warsztatów				Nr rysunku :
Adres : Syców, ul. Daszyńskiego 42				9
Przedmiot opracowania :				Skala :
Elewacja boczna				1: 100
Specjalność :	Projektant :	Nr uprawnień :	Data :	Podpis :
Inwentaryzacja:	mgr inż. Dariusz Kuropka	54/94	12/2010	