


PAWILON - ELEWACJA TYLNA

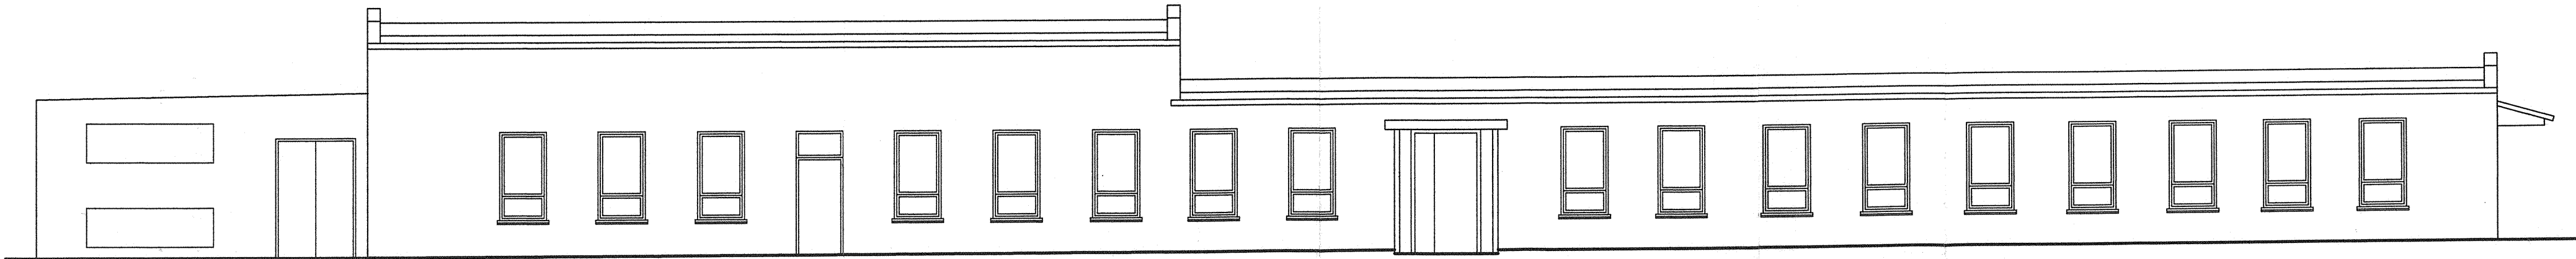

PAWILON - ELEWACJA FRONTOWA BOCZNA PRAWA OD UL. DASZYŃSKIEGO

mgr inż. DARIUSZ KUROPKA  
Upewn. Budowlane do Projektowania  
i Kierowania Robotami Budowlanymi  
BEZ OGRANICZEN  
w Specjalności Konstrukcyjno-Budowlanej  
Nr swid. UAN.7342-54/94

Obiekt: Budynek "C"- pawilon				Nr rysunku:
Adres: Syców, ul. Daszyńskiego 42				4
Przedmiot opracowania:				Skala:
Elewacje podłużne				1: 100
Specjalność:	Projektant:	Nr uprawnień:	Data:	Podpis:
Inwentaryzacja:	mgr inż. Dariusz Kuropka	54/94	12/2010	