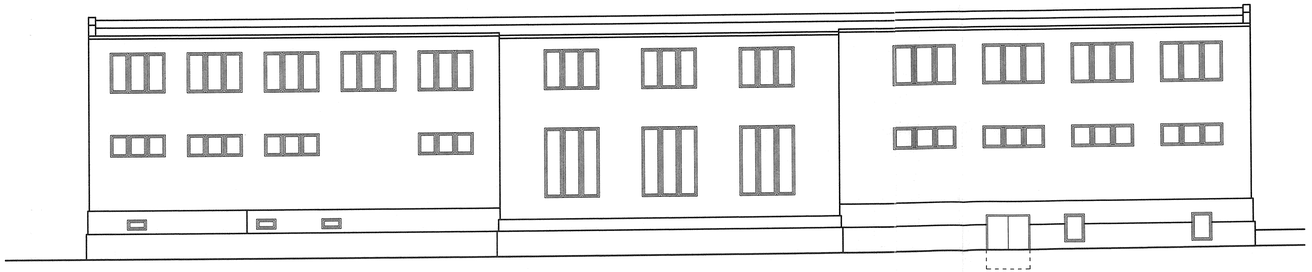

BUDYNEK WARSZTATÓW - BIURA - ELEWACJA TYLNA

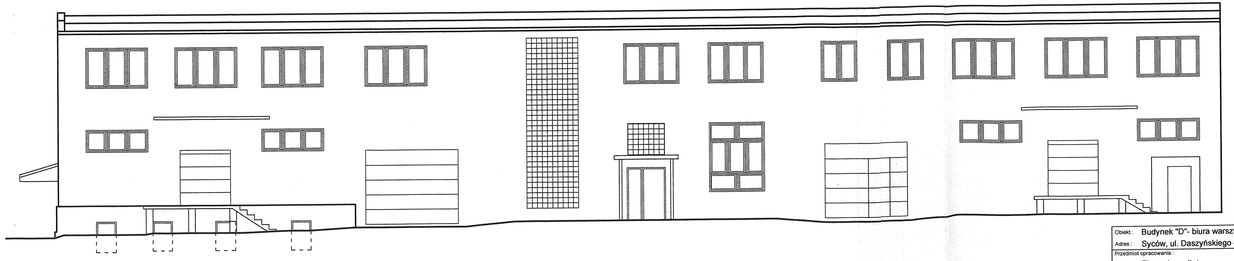

BUDYNEK WARSZTATÓW - BIURA - ELEWACJA FRONTOWA

mgr inż. DARIUSZ KUROPKA
Uprawn. Budowlane do Projektowania
i Kierowania Robotami Budowlanymi
BEZ OGRANICZEŃ
w Specjalności Konstrukcyjno-Budowlanej
Nr awid. UAN-7342-54/94

Obiekt: Budynek "D"- biura warsztatów			Nr rysunku: 5
Adres: Sycow, ul. Daszyńskiego 42			
Przedmiot opracowania: Elewacje podłużne			Skala: 1: 100
Specjalność:	Projektant:	Nr uprawnień:	Data: 12/2010 Podpis
Inwentaryzacja:	mgr inż. Dariusz Kuropka	54/94	