

Kopia mapy cadastre, 8.11.2011

skala 1: 1000

miasto, gmina Syców

wieś, obręb m. Syców

arkusz 12

DZ 2826/2011

Syców


Arkusz 13




STAROSTWO POWIATOWE
w OLESNICY
Referat Wydziału Geodezji i Gospodarki
Nieruchomościami w Sycowie
56-500 Syców, ul. A. Mickiewicza 1
tel. 062/785-51-33

Wydruk na papierze milimetrycznym
2011.05.04

Zup. STAROSTA
Inspektor Wydziału Geodezji
i Gospodarki Nieruchomościami
Referat w Sycowie
Bogusław Mikolajczyk

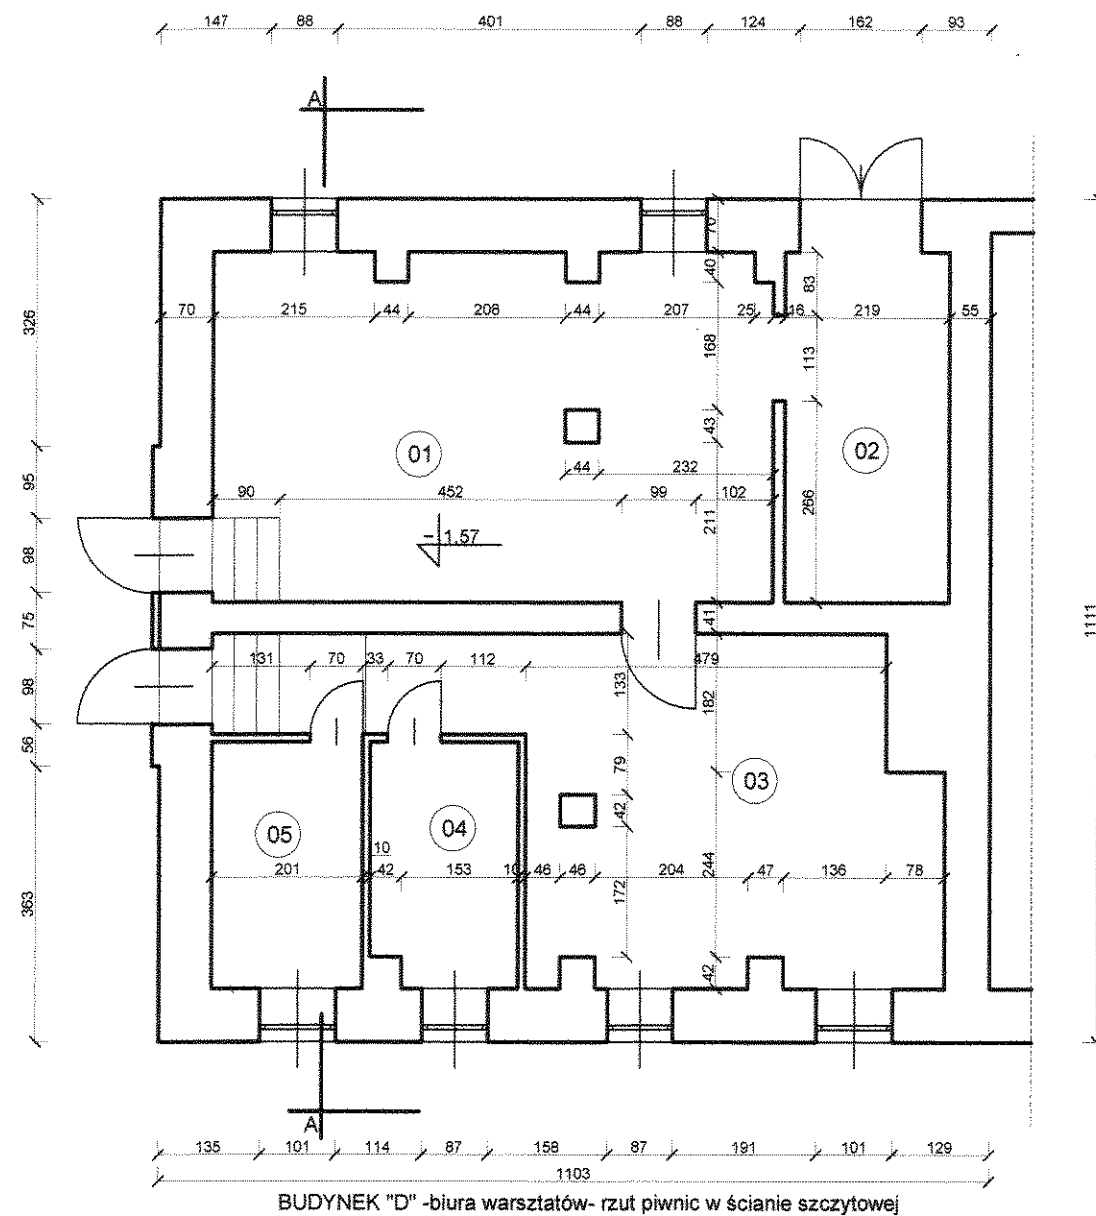

01	33,68 m ²	Piwnica
02	10,11 m ²	Piwnica
03	29,60 m ²	Piwnica
04	6,16 m ²	Magazynek
05	6,53 m ²	Magazynek

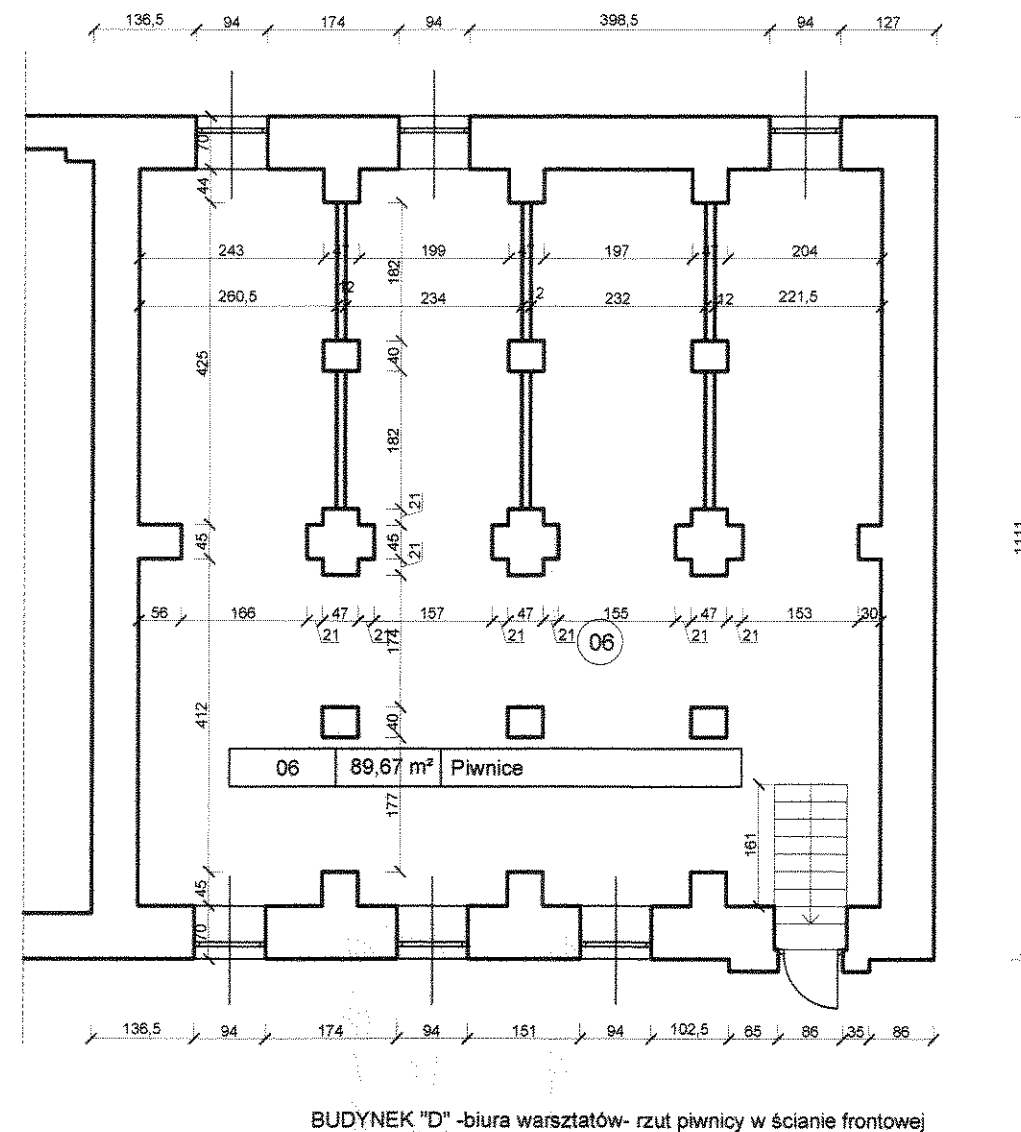

mgr inż. DARIUSZ KUROPKA
 Uprawn. Budowlane do Projektowania
 i Kierowania Robotami Budowlanymi
 BEZ OGRANICZEŃ
 w Specjalności Konstrukcyjno-Budowlanej
 Nr swid. UAN.7342-54/94

Objekt : Budynek "D"- biura warsztatów				Nr rysunku :
Adres : Syców, ul. Daszyńskiego 42				1
Przedmiot opracowania :				Skala :
Rzuty piwnic				1: 100
Specjalność :	Projektant :	Nr uprawnień :	Data :	Podpis :
Inwentaryzacja :	mgr inż. Dariusz Kuropka	54/94	12/2010	