




I

INIEKCJA JEDNOSTRONNA DWURZĘDOWA  
ŚCIAN PIWNICZNYCH PRZY GRUNCIE (WANNA)

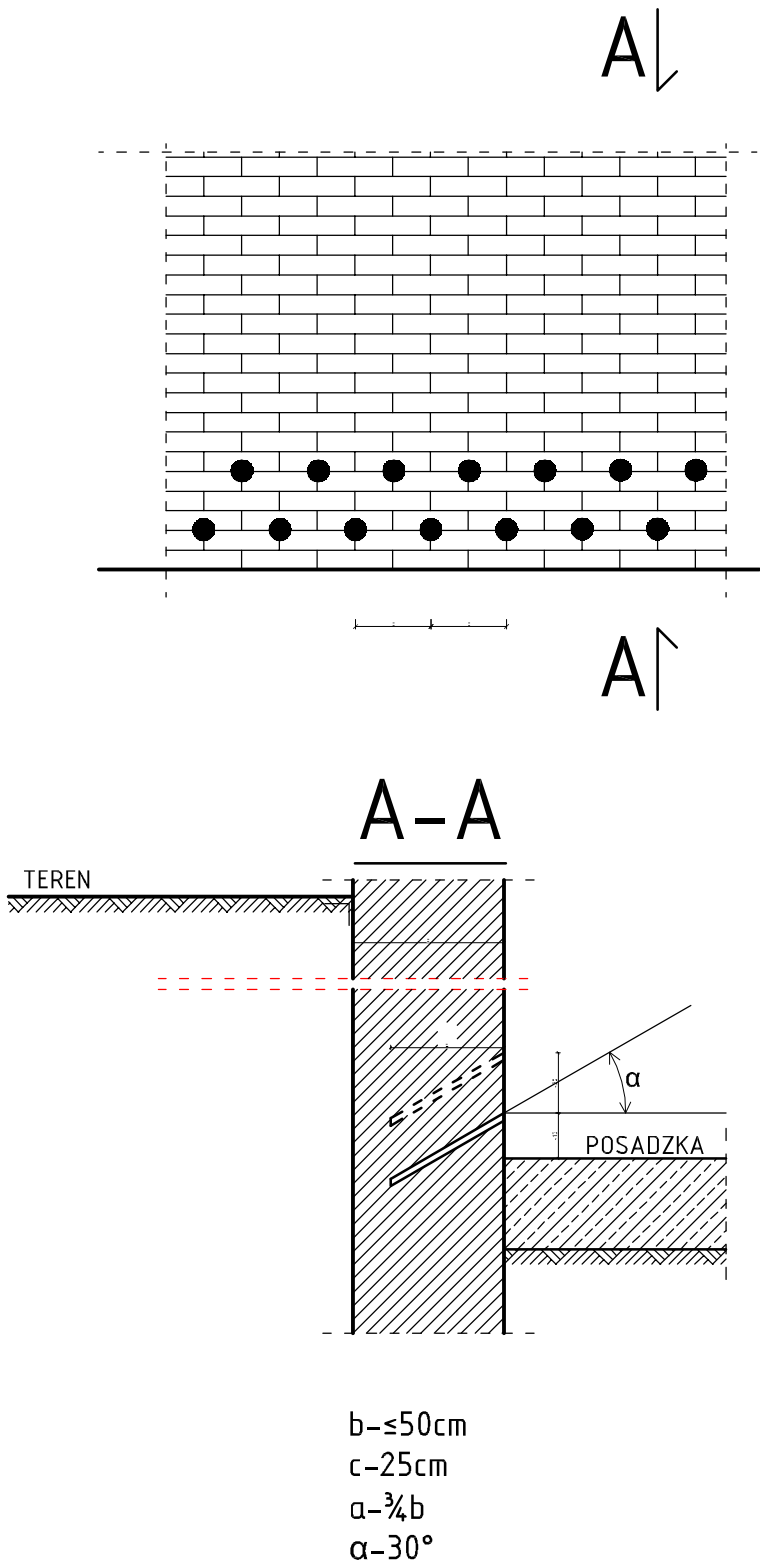

II

INIEKCJA DWUSTRONNA JEDNORZĘDOWA  
ŚCIAN PIWNICZNYCH WEWNĘTRZNYCH

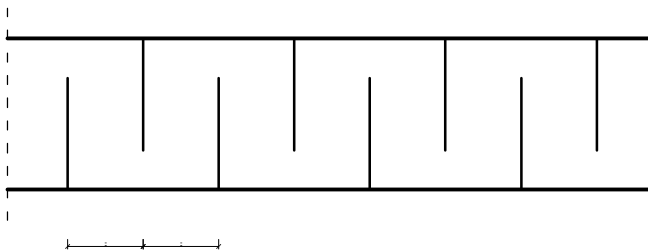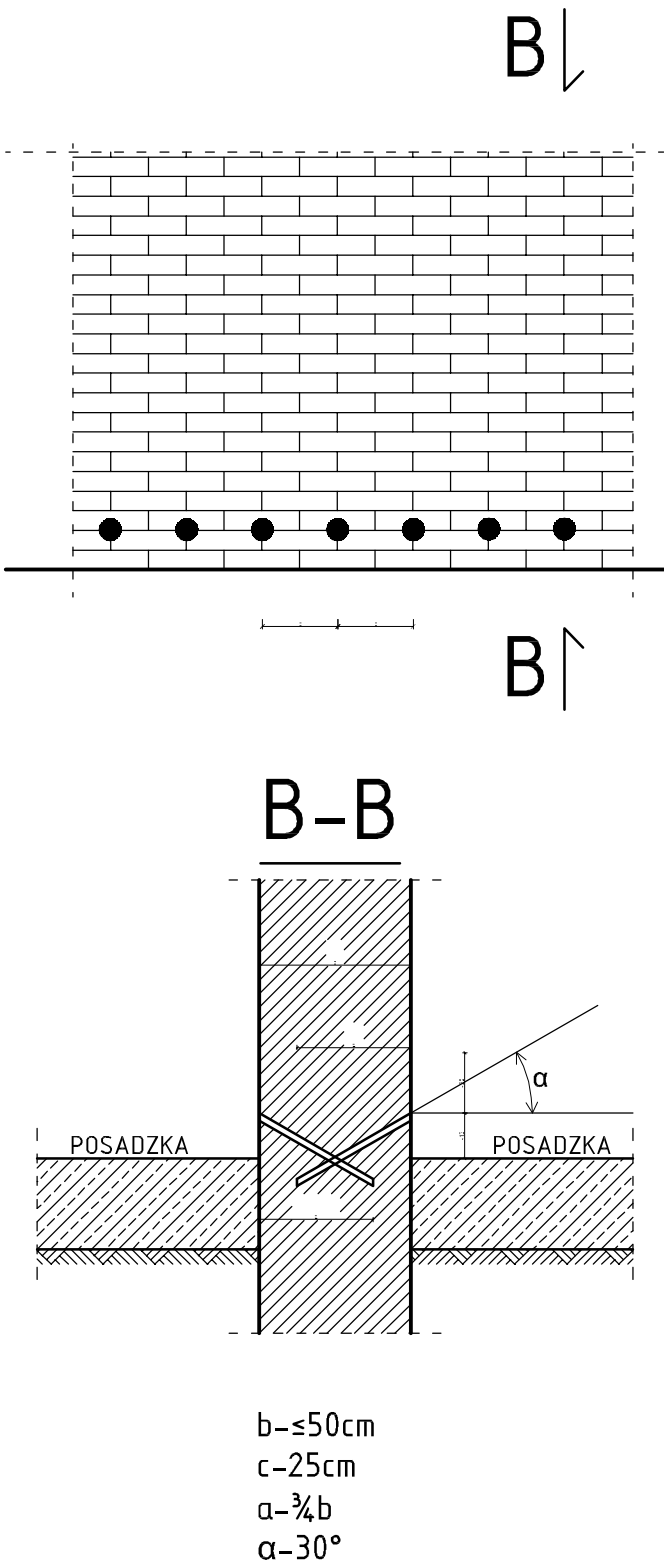

UWAGI OGÓLNE:

- \* Iniekcje stanowiąc będą izolację poziomą, przeciwwilgociową ścian piwnicznych.

**FILAR** STUDIO PROJEKTU BUDOWLANEGO  
64-920 PILA, ul. OKRZEI 18  
e-mail: studiofilar@interia.pl

TYTUŁ:	DETAL - INIEKCJA ŚCIAN PIWNICZNYCH			
INWESTOR:	POWIAT OLEŚNICKI UL. J.SŁOWACKIEGO 10, 56-400 OLEŚNICA			
OBIEKT:	BUDYNEK "B" i "D" - ZSP W SYCOWIE UL. DASZYŃSKIEGO 42, 56-500 SYCÓW			
Projektował:	mgr inż. Krzysztof RATAJCZAK upr. Bud.239/72/Pw		Opracował:	inż. Marcin GÓRZNY Remigiusz WIECZOREK
			Szef Pracowni:	inż. Marcin GÓRZNY
STADIUM	SKALA	DATA	BRANŻA	NR RYSUNKU
P.B.W.	----	09.2018	Budowlana	B-13