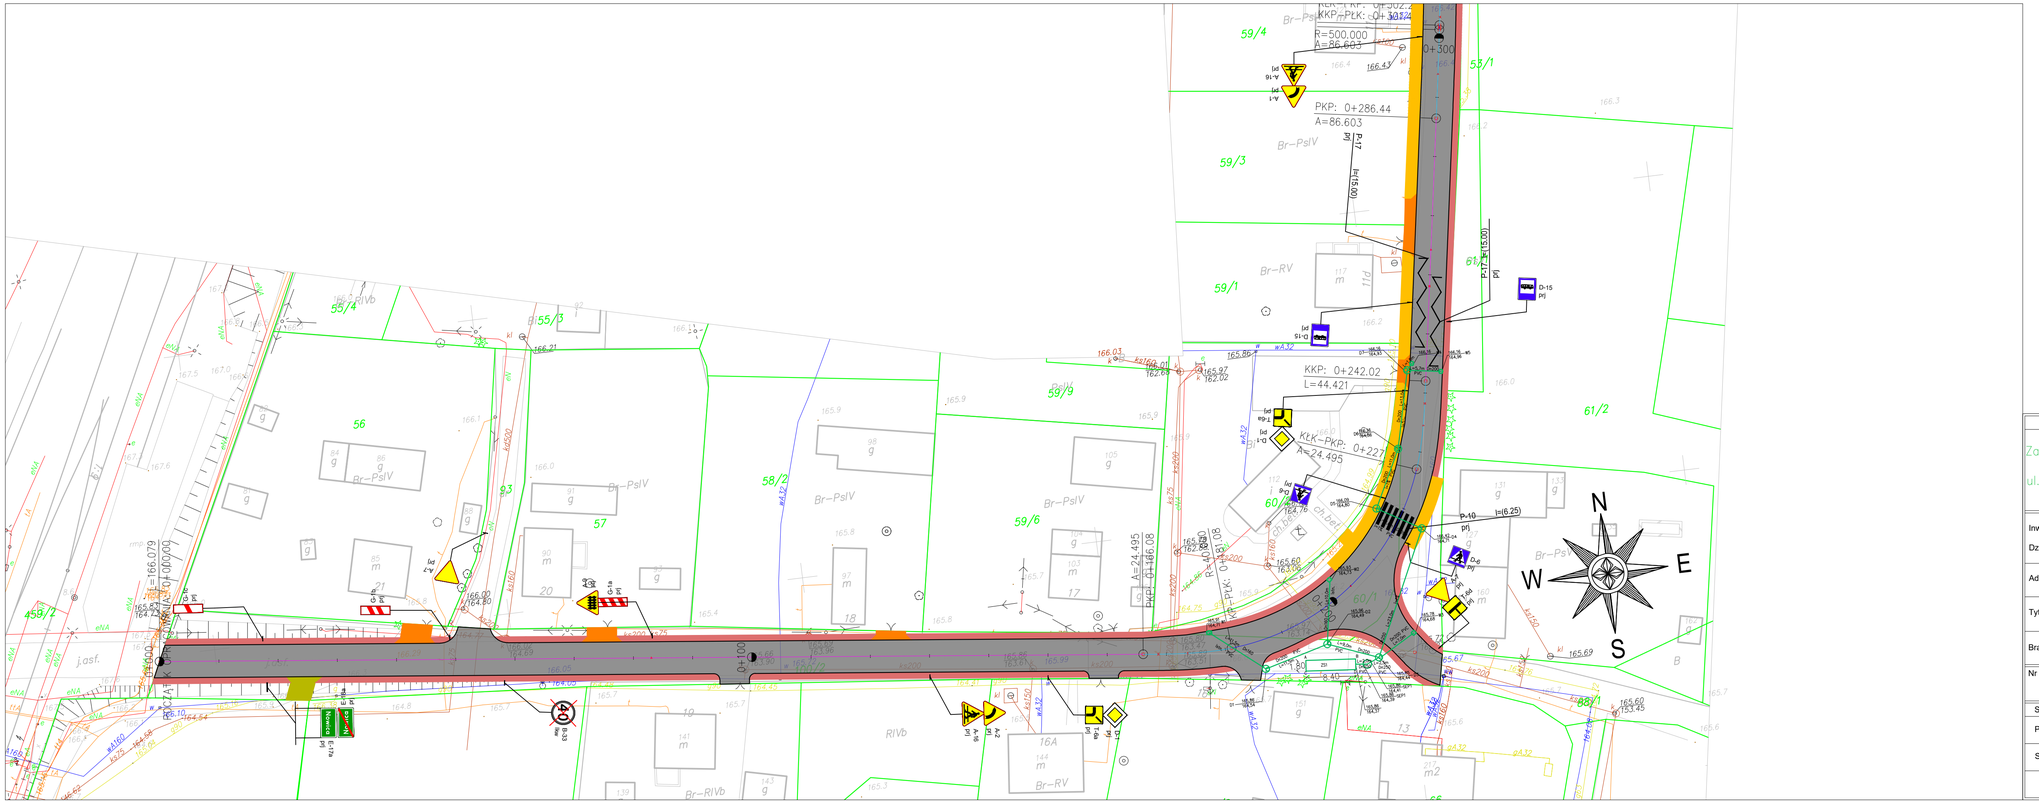

P-17 l=(30.00) prj — Projektowane oznakowanie poziome

D-43 lkw — Oznakowanie pionowe do likwidacji

A-7 prj — Projektowane oznakowanie pionowe

165.96 / 164.49 D2 — Projektowana kanalizacja deszczowa

Oś drogi

Jezdnia asfaltowa

Chodnik z kostki betonowej

Pobocze gruntowe

Zjazd z kostki betonowej

Zjazd z kruszywa

Granice działek

Inwestor/Zamawiający	Jednostka projektowa
Zarząd Dróg Powiatowych 56-400 Oleśnica ul. Wojska Polskiego 52c	POTOCZNY ul. Pszenna 8 55-040 Sięza www.potoczny.pl PRACOWNIA PROJEKTOWA POTOCZNY

Inwestycja: Działki:	Przebudowa drogi powiatowej nr 1477D w miejscowości Nowica		
Adres:	**Obręb Nowica gm. Dobroszyce działki 100/2, 60/1**		
Tytuł rysunku:	Docelowa organizacja ruchu		
Branża:	DROGOWA	Skala: 1:500	Nr rysunku: 04/1
Nr umowy:	Stadium: PROJEKT BUDOWLANO-WYKONAWCZY	Data: 10.2016	

Stanowisko:	Imię i Nazwisko:	Nr uprawnień i specjalność	Podpis
Projektant:	mgr inż. Ryszard Potoczny	161/85/UW	
Sporządził:	mgr inż. Szymon Potoczny		