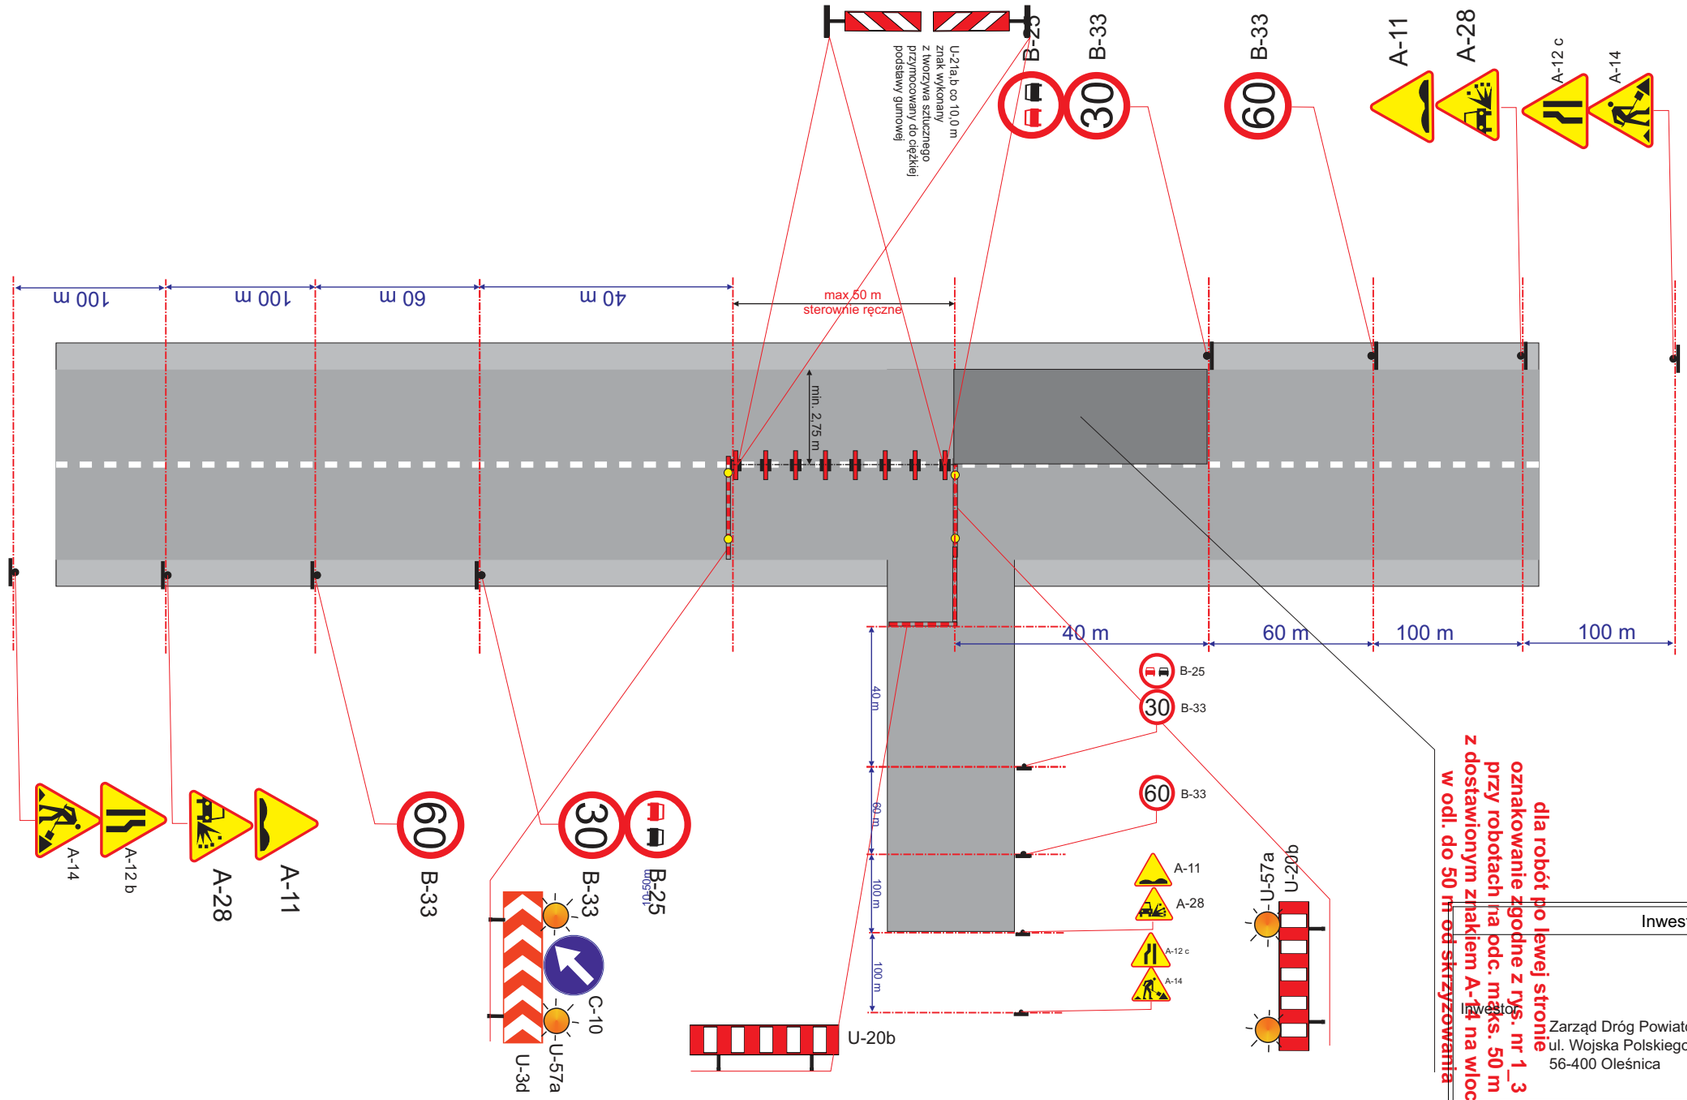

dla robót po lewej stronie
oznakowanie zgodne z rys. nr 1_3
przy robotach na odc. mks. 50 m
z dostawionym znakiem A-14 na wlocie
w odl. do 50 m od skrzyzowania

Inwestor/Zamawiający	Jednostka projektowa
Inwestor: Zarząd Dróg Powiatowych ul. Wojska Polskiego 52c 56-400 Oleśnica	PRACOWNIA PROJEKTOWA POTOCZNY ul. Pszenna 8 55-040 Ślęza

Inwestycja:	Przebudowa drogi powiatowej nr 1492D na odcinkach Międzybórz - Niwki Kraszowskie, Niwki Kraszowskie - granica powiatu.		
Adres:	Powiat oleśnicki, Gmina Międzybórz, nr działek: 787, 698 Obręb Międzybórz; Nr działek: 145, 178/2, 144 Obręb: Niwki Kraszowskie		
Tytuł rysunku:	Projekt tymczasowej organizacji ruchu na czas trwania robót - schemat oznakowania robót w obszarze niezabudowanym dla robót prowadzonych w obręb ie skrzyżowań - przed skrzyżowaniem		
Branża:	Organizacja ruchu	Skala:	Nr rysunku: 1_14
Nr umowy:		Stadium:	Data: 08.2017

Stanowisko:	Imię i Nazwisko:	Nr uprawnień i specjalność	Podpis
Projektant:	mgr inż. Ryszard Potoczny		
Sporządził:	mgr inż. Szymon Potoczny		