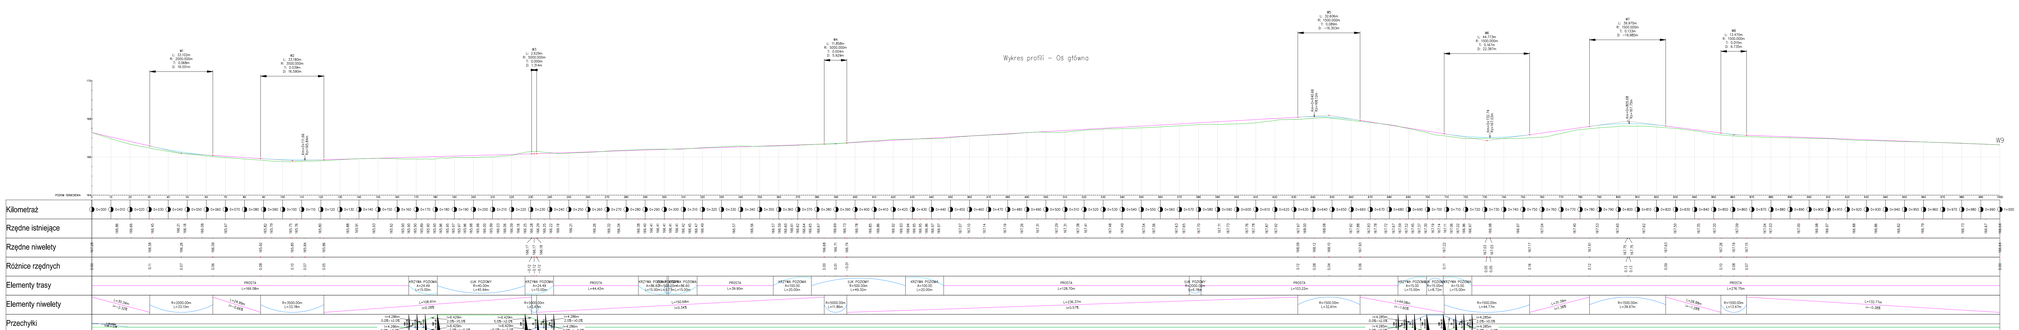

Inwestor/Zamawiający	Jednostka projektowa
Zarząd Dróg Powiatowych 56-400 Oleśnica ul. Wojska Polskiego 52a	POTOCZNY ul. Lwowska 4 55-200 Oława www.potoczny.pl PRACOWNIA PROJEKTOWA POTOCZNY

Inwestycja:			
Działki:	Przebudowa drogi powiatowej nr 1477D w miejscowości Nowica		
Adres:	**Obręb Nowica gm. Dobroszyce działki 100/2, 60/1**		
Tytuł rysunku:	Profil podłużny		
Branża:	DROGOWA	Skala: 1:100/1000	Nr rysunku: 4
Nr umowy:	Stadium: PROJEKT BUDOWLANY	Data: 10.2016	

Stanowisko:	Imię i Nazwisko:	Nr uprawnień i specjalność	Podpis
Projektant:	mgr inż. Ryszard Potoczny		
Sporządził:	mgr inż. Szymon Potoczny		