



RYS.2 PRZEPUSTY POD ZJAZDAMI

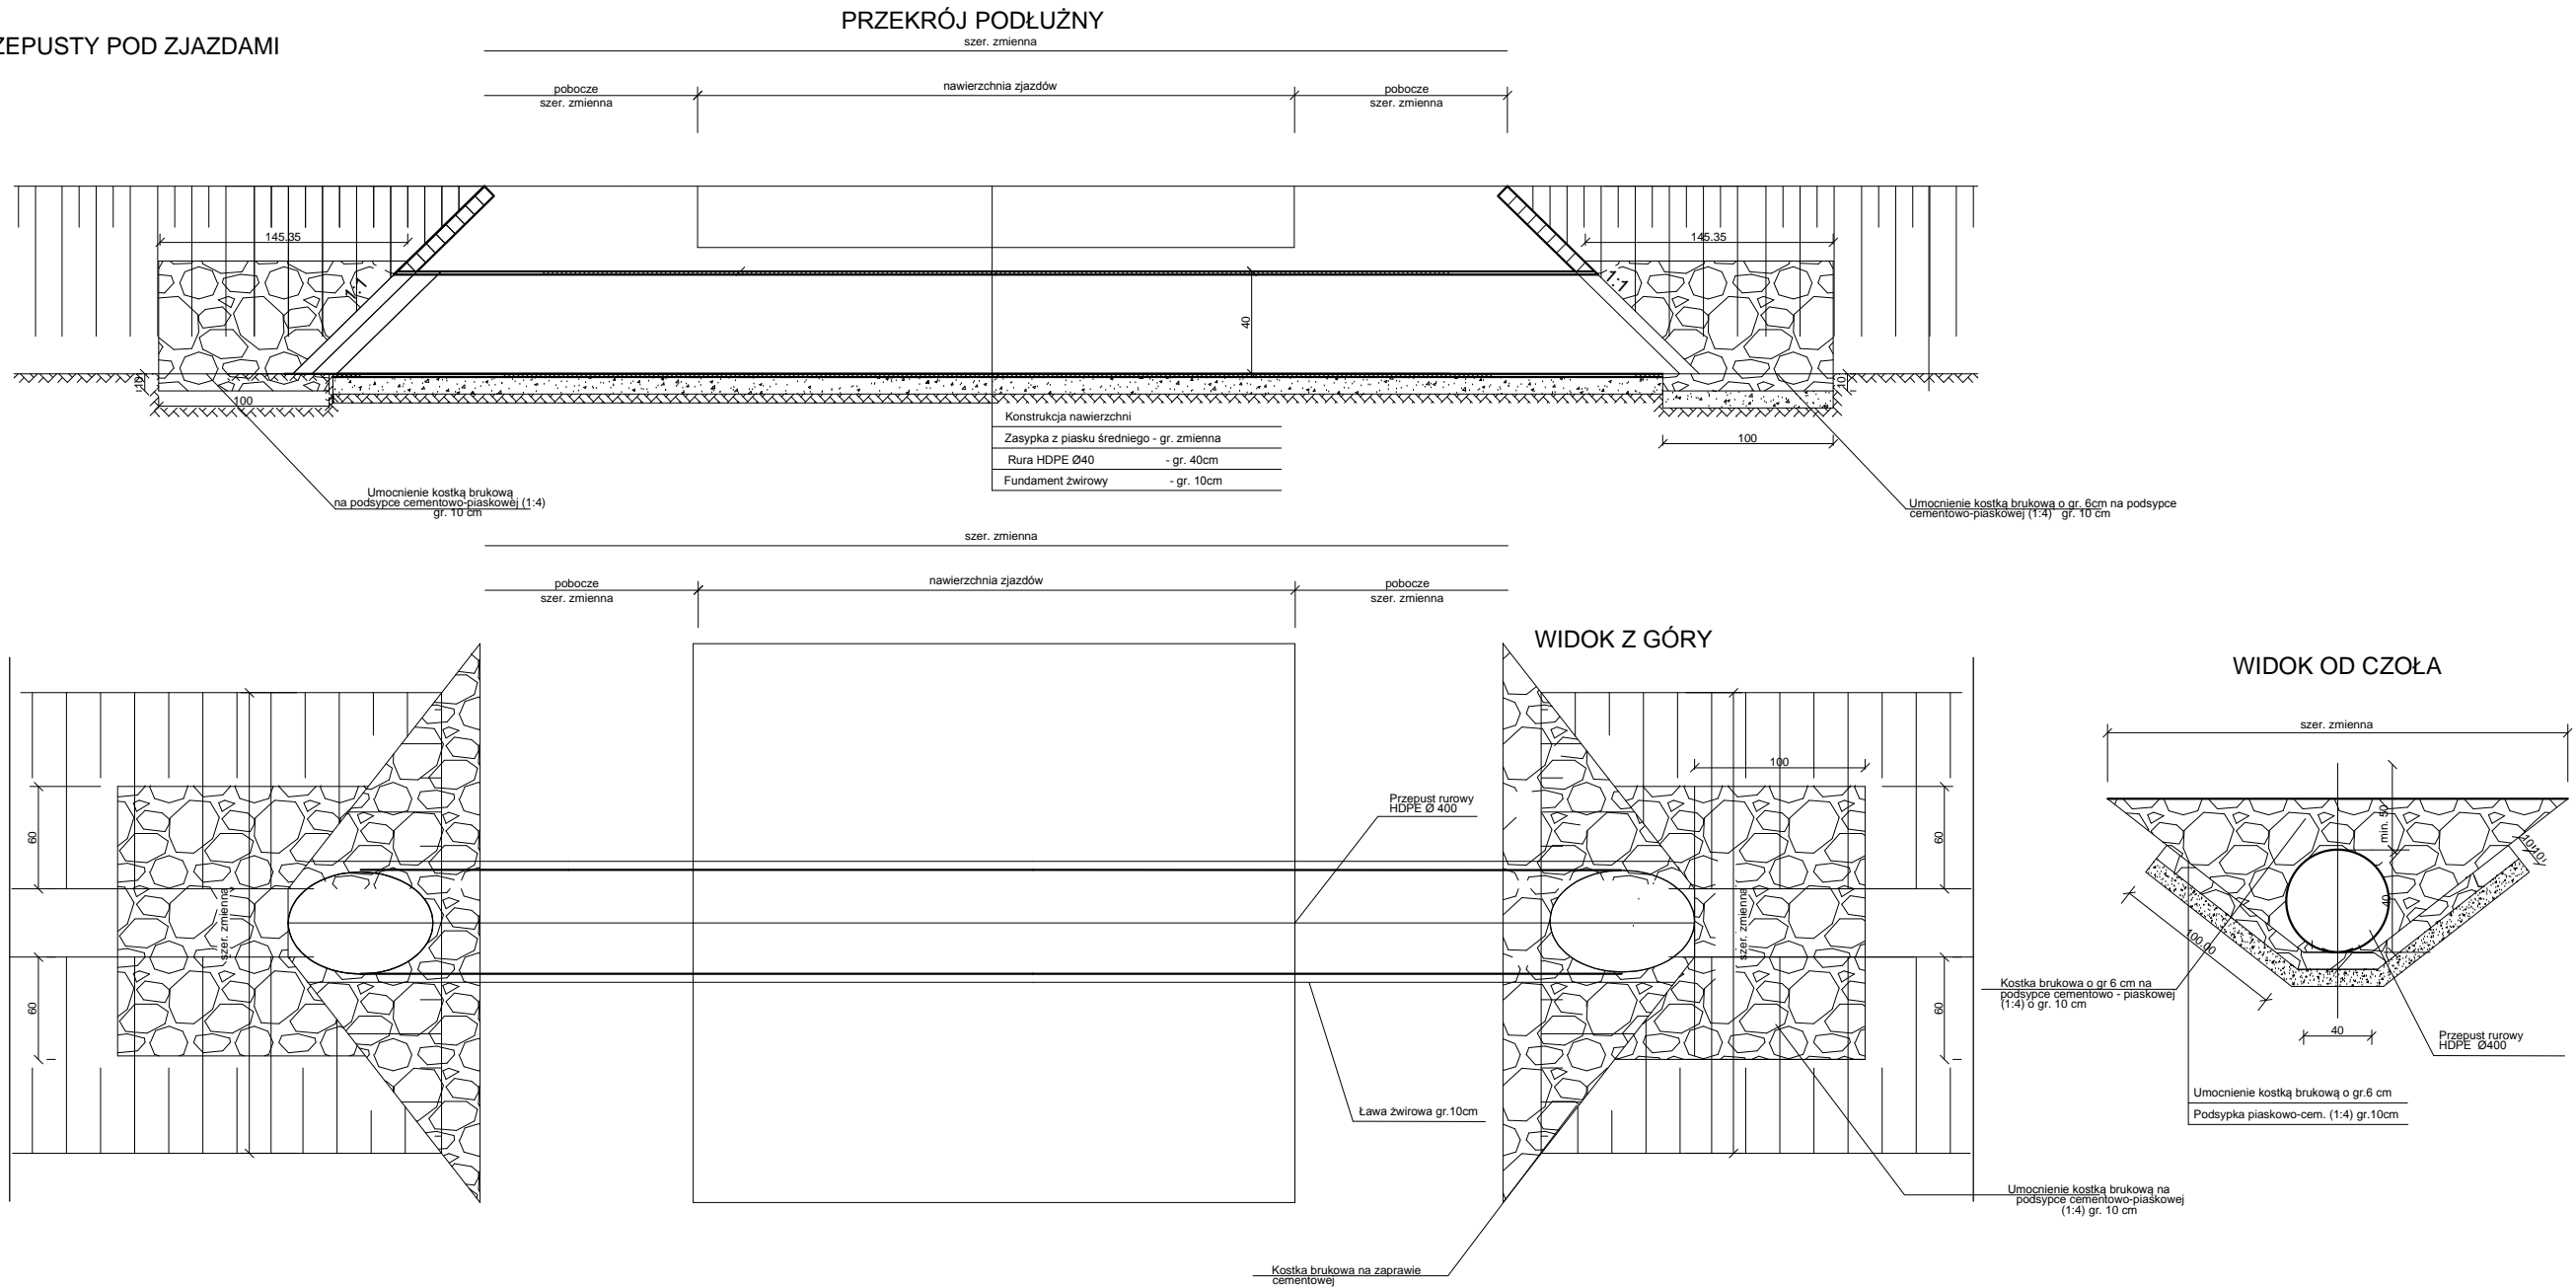

INWESTOR			JEDNOSTKA PROJEKTUJĄCA		
<div></div> <div>Zarząd Dróg Powiatowych w Oleśnicy ulica Wojska Polskiego 52 56-400 Oleśnica</div>			<div>PROJBUDKOM</div> <div>Zbigniew Janaszczyk ul. Rumińskiego 3 62-800 Kalisz tel. 603 063 906</div>		
TEMAT	PRZEBUDOWA DROGI POWIATOWEJ NR 1500D OD GRANICY Z POWIATEM NAMYSŁOWSKIM W KIERUNKU DALBOROWIC		PROJEKTANT	mgr inż. Zbigniew Janaszczyk 20/75 WZDP Poznań	
			ASYSTENT	inż. Michał Suchecki	
STADIUM	Projekt budowlany		SPRAWDZAJĄCY	tech. upr. Zbigniew Lorent UAN 8386/3/88	
DATA	SKALA	TYTUŁ RYSUNKU			NR RYSUNKU
05.2015	1:20	PRZEPUST DROGOWY O ŚREDNICY 400 MM			6.1