

Oleśnica, dnia 30.11.2016 r.

ZDP-DT.673.130.2016.PK

„Potoczny” Szymon Potoczny
ul. Pszenna 8
55-040 Ślęza

**Dotyczy: uzgodnienia projektu kanalizacji deszczowej w miejscowości Wygoda
gm. Dziadowa Kłoda.**

W odpowiedzi na pismo z dnia 14.11.2016 r. (data wpływu 17.11.2016 r.) uprzejmie informuję, że uzgadniam pozytywnie przedłożony projekt dotyczący budowy kanalizacji deszczowej dla odwodnienia przebudowywanej drogi powiatowej nr 1500D Namysłów - Syców w zakresie lokalizacji w dz. nr 313/4 i 319/3 w miejscowości Wygoda obręb Dalborowice gmina Dziadowa Kłoda.

DIREKTOR
Zarządu Dróg Powiatowych
w Oleśnicy
Małżona Graczyk

wyk. 2 egz.
egz. nr 1 - adresat
egz. nr 2 - a/a

załączniki:

- zał. nr 1 – projekt zagospodarowania terenu (szt. 1)
- zał. nr 2 – profil kanalizacji deszczowej cz. 1 (szt. 1)
- zał. nr 3 – profil kanalizacji deszczowej cz. 2 (szt. 1)

Sporządził: Paweł Król

ZA ZGODNOŚĆ Z ORYGINAŁEM
MGR INŻ. TADEUSZ TKACZ


MAPA DO CELÓW PROJEKTOWYCH

SKALA 1:500

Sekcje mapy: 6.150.18.18.3.1; 6.150.18.18.1.3; 6.150.18.18.3.2; 6.150.18.18.1.2; 6.150.18.18.1.1
Układ wsp. płaskich: PL 2000, układ odn.: Kronsztadt 86
GN.6640.2457.2015

Działka: 313/4

ZAŁĄCZNIK NR. 1
DO DECYZJI UZGODNIENIA
NR ZDP-DT.G73.130.2016.P4
Z DNIA 30.11.2016

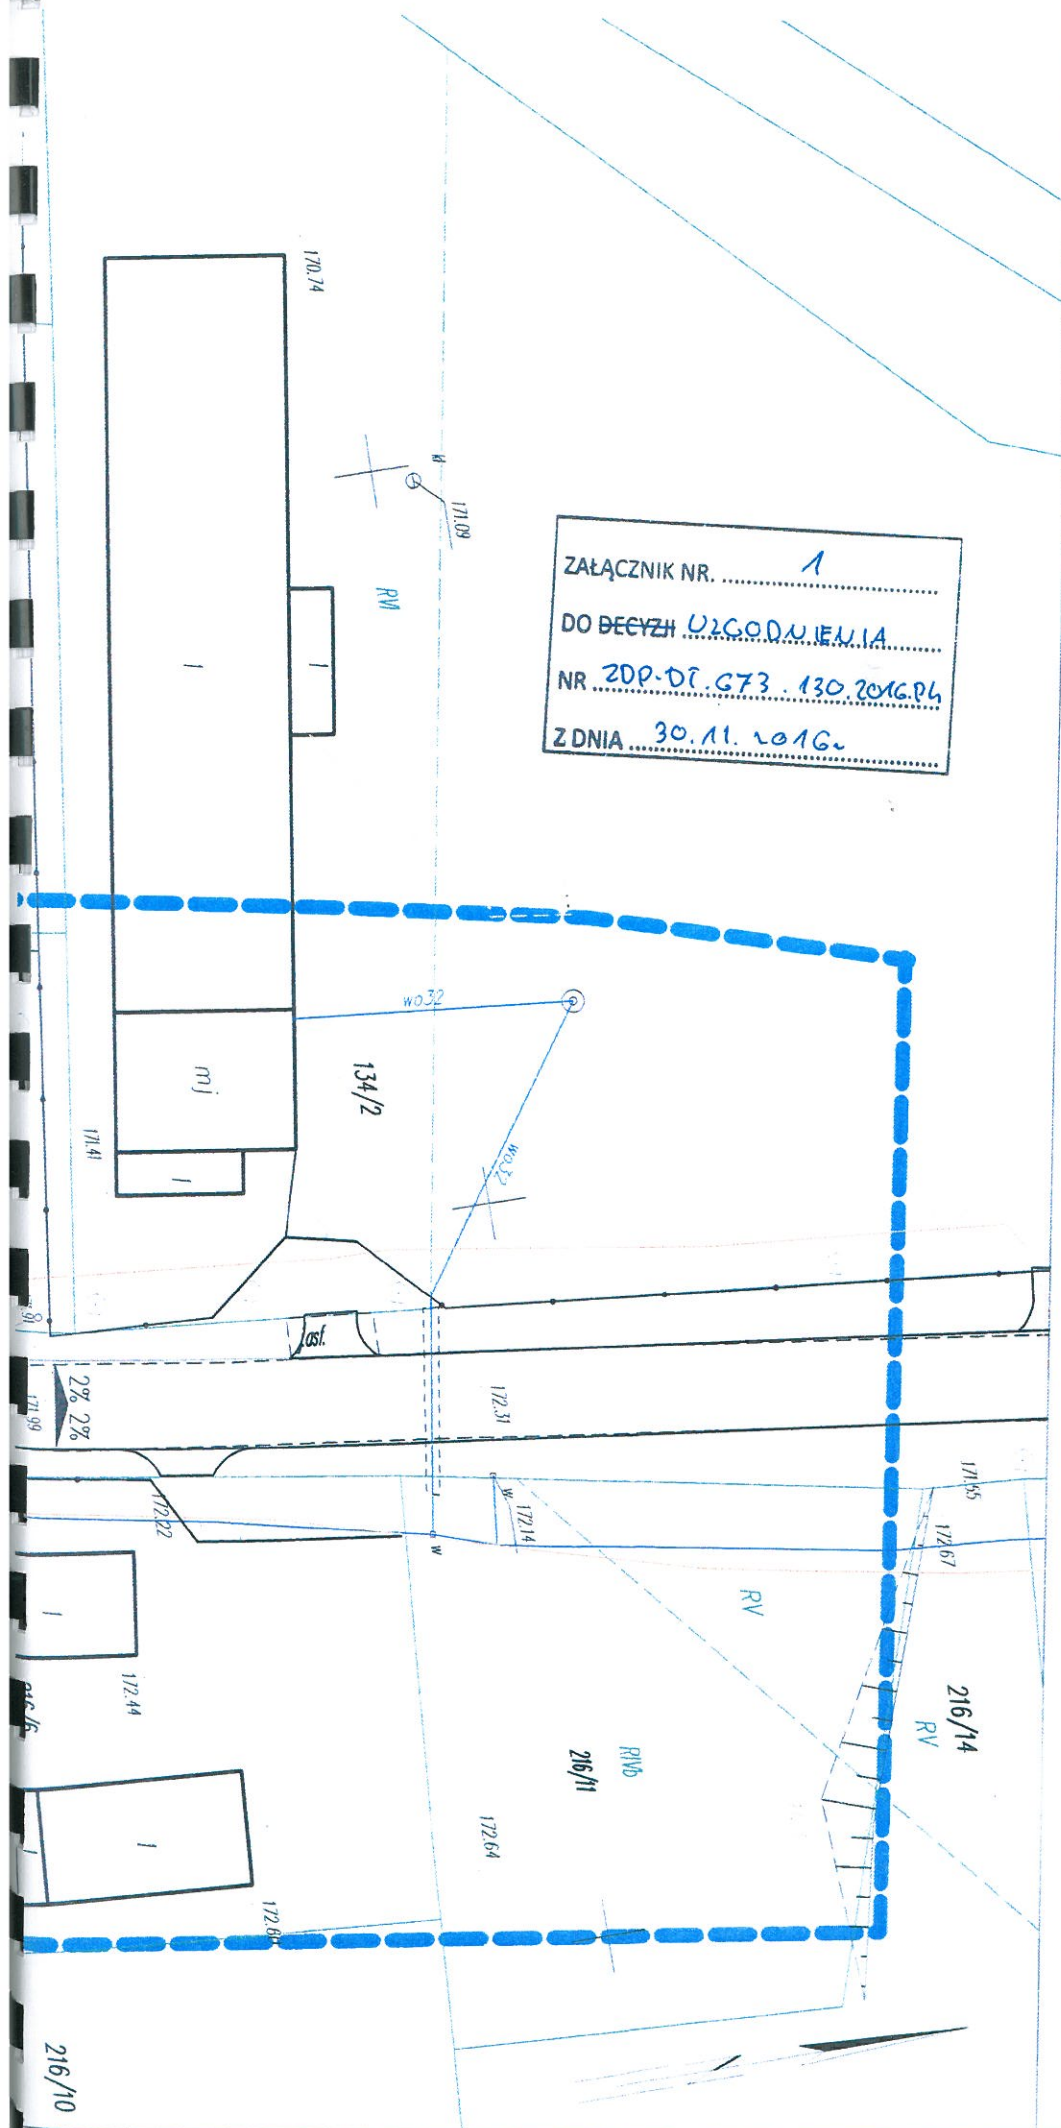

ZA ZGODNOŚĆ Z ORYGINAŁEM
MGR INŻ. TADEUSZ TKACZ

PROFIL

kanalizacji deszczowej

Odwodnienie drogi powiatowej
nr 1500 D m. Wygoda

Skala 1:100/500

ZAŁĄCZNIK NR.	2
DO DECYZJI UZGODNIENIA	
NR 202-DT. 673.150. 2016.P4	
Z DNIA	30.11. 2016-

ZA ZGODNOŚĆ Z ORYGINAŁEM
mgr inż. TADEUSZ TKACZ

BIURO USŁUG PROJEKTOWYCH mgr inż. Tadeusz Tkacz ul. Rogowska 176/20 54-440 Wrocław			
stadium:	Projekt w trybie zgłoszenia budowy	branża:	IS
inwestor:	Zarząd Dróg Powiatowych	data	09.2016 r.
adres:	ul. Wojska Polskiego 52 56-400 Oleśnica	skala	1:100/500
nazwa:	Przebudowa drogi powiatowej nr 1500 D	nr	2
adres:	m. Wygoda gm. Dziadowa Kłoda, pow. Oleśnica	rys.	
obiekt:	Kanalizacja deszczowa		
adres:	m. Wygoda dz. nr 313/4 i 319/3 AM4		
nazwa rys.: PROFIL KANALIZACJI DESZCZOWEJ cz 1.			
PROJEKTANT:	NR UPRAWNIEŃ:	DATA:	RODPIS:
mgr inż. Tadeusz Tkacz	175/85/UW, 174/89/UW	09.2016 r.	
SPRAWDZIŁ:			
inż. Irena Anna Purzyc	92/01/DUW	09.2016 r.	

PROFIL

kanalizacji deszczowej

Odwodnienie drogi powiatowej
nr 1500 D m. Wygoda

Skala 1:100/500

ZAŁĄCZNIK NR. 3

DO DECYZJI UZGODNIENIA

NR ZDP-DT-673-130.2016.PH

Z DNIA 30.11.2016

ZA ZGODNOŚĆ Z ODRYBNIAMI

MGR INŻ. TADEUSZ TKACZ

BIURO USŁUG PROJEKTOWYCH mgr inż. Tadeusz Tkacz ul. Rogowska 176/20 54-440 Wrocław			
stadium:	Projekt w trybie zgłoszenia budowy	branża:	IS
inwestor:	Zarząd Dróg Powiatowych	data	09.2016 r.
adres:	ul. Wojska Polskiego 52 56-400 Oleśnica	skala	1:100/500
nazwa:	Przebudowa drogi powiatowej nr 1500 D	nr	3
adres:	m. Wygoda gm. Dziadowa Kłoda, pow. Oleśnica	rys.	
obiekt:	Kanalizacja deszczowa		
adres:	m. Wygoda dz. nr 313/4 i 319/3 AM4		
nazwa rys.: PROFIL KANALIZACJI DESZCZOWEJ cz 2.			
PROJEKTANT:	NR UPRAWNIEN:	DATA:	PODPIS:
mgr inż. Tadeusz Tkacz	175/85/UW, 174/89/UW	09.2016 r.	
SPRAWDZIŁ:			
inż. Irena Anna Purzyc	92/01/DUW	09.2016 r.	

DECYZJA STAROSTY MILICKIEGO

Na podstawie art.122 ust.1, pkt.1i.3, art. 123 ust.2 i 3 , art.127 ust.1,2,3,5 i 6, art.128 ust. 1, art.131 ust.1 i 3, art.132 ust.1,1a i 2 w związku z art.9 ust.1, pkt.14 lit. c, pkt.19 lit. a, f i h, ust.2 pkt. 2,art.140 ust.1 ustawy z dnia 18 lipca 2001r „Prawo wodne” /Dz. U. z 2015 r. poz. 469 z późniejszymi zmianami/ oraz art. 180 pkt.2, art.181 ust.1 pkt.3 ust. 2 i 3 ustawy z 27 kwietnia 2001 r. – Prawo ochrony środowiska (tekst jednolity Dz. U. z 2016 r. poz.672 ze zmianami), rozporządzenia Ministra Środowiska z dnia 18 listopada 2014 r. w sprawie warunków, jakie należy spełnić przy wprowadzaniu ścieków do wód lub do ziemi oraz w sprawie substancji szczególnie szkodliwych dla środowiska wodnego (Dz. U. z 2014 poz.1800) oraz art. 104 § 1 Kodeksu postępowania administracyjnego (tekst jednolity Dz. U. z 2016 r. poz.23 ze zmianami), po rozpatrzeniu wniosku Szymona Potocznego ul. Lwowska 4, 55-200 Oława działającego w imieniu Dyrektora Zarządu Dróg Powiatowych w Oleśnicy, z dnia 03.11.2016 r. o udzielenie pozwolenia wodnoprawnego na szczególne korzystanie z wód w zakresie odprowadzenia ścieków (wód opadowych i roztopowych) do ziemi oraz na wykonanie urządzeń wodnych

o r z e k a m

I. Udzielić Zarządowi Dróg Powiatowych w Oleśnicy pozwolenia wodnoprawnego na:

1.Szczególne korzystanie z wód tj. odprowadzenie wód opadowych i roztopowych z przebudowywanego odcinka drogi powiatowej nr 1500D relacji Namysłów-Syców w miejscowości Wygoda (dz.nr 313/4 i 319/3 AM4) obręb Dalborowice gm. Dziadowa Kłoda w ilości:

$Q_{\max. l/s}$	=	14,7 l/s
$Q_{\max. h}$	=	2,47 m ³ /h
$Q_{\text{śr. d.}}$	=	4,54 m ³ /d
$Q_{\max. \text{roczne}}$	=	901,36 m ³ /rok

przy pomocy sieci grawitacyjnej kanalizacji deszczowej wyposażonej w wpusty uliczne z osadnikami, w których przewiduje się podczyszczanie ścieków bezpośrednio poprzez sedymentację, separatora z osadnikiem zatrzymującym substancje ropopochodne, zakończonej zestawem skrzynek rozsączających do ziemi o poj. całkowitej 22,81 m³

Stan i skład ścieków na odpływie nie powinien przekraczać:

zawiesina ogólna – poniżej 100 mg/l

substancje węglowodorów ropopochodnych do 15 mg/l

ZA ZGODNOŚĆ Z ORYGINAŁEM
MGR INŻ. TADEUSZ TKACZ

2. Wykonanie następujących urządzeń wodnych:

- a) wylotu kanalizacji deszczowej w formie zestawu skrzynek rozsączających
Lokalizacja wylotu: N 51° 19' 40.776", E 17° 42' 25.702"

II. Pozwolenie wodnoprawne na szczególne korzystanie z wód określone w ust. I wydać na czas oznaczony do **2026 – 11 – 30** pod następującymi warunkami:

1. Wykonania urządzeń wodnych, sieci kanalizacji wód opadowych wraz z urządzeniami do ich oczyszczania zgodnie z załączonym operatem wodnoprawnym.
2. Utrzymania we właściwym stanie technicznym i prawidłowej eksploatacji urządzeń do oczyszczania i odprowadzania wód opadowych.
3. Zapewnienia swobodnego spływu wód opadowych i roztopowych.
4. Usunięcia ewentualnych przeszkód oraz zmian w odpływie wody powstałych na jego gruncie wskutek przypadków lub działania osób trzecich, ze szkodą dla gruntów sąsiednich.
5. Właściwego zagospodarowania zanieczyszczeń ropopochodnych oraz szlamu i piasku zgodnie z ustawą o odpadach.
6. Dokonywania co najmniej 2 razy w roku przeglądów eksploatacyjnych urządzeń w których następować będzie oczyszczanie odprowadzanych wód opadowych.
7. Zaspokojenia ewentualnych pretensji odszkodowawczych związanych z niniejszym pozwoleniem wodnoprawnym.

UZASADNIENIE

Decyzję wydano w oparciu o przepisy prawne powołane na wstępie po przeprowadzeniu postępowania administracyjnego.

Zarząd Dróg Powiatowych w Oleśnicy planuje wykonanie przebudowy wraz z odwodnieniem odcinka drogi nr 1500 D w miejscowości Wygoda w gm. Dziadowa Kłoda oraz odprowadzenie wód opadowych do ziemi poprzez skrzynki rozsączające. Wody opadowe i roztopowe z takiej kategorii dróg powiatowych mogą być odprowadzane do wód po ich uprzednim oczyszczeniu i uzyskaniu pozwolenia wodnoprawnego. Wniosek został rozpatrzony pozytywnie i wydane zostało pozwolenie na szczególne korzystanie z wód oraz wykonanie urządzeń wodnych służących i przebudowie w/w drogi.

Podstawę techniczną decyzji oraz jej część składową stanowi „Operat wodnoprawny na odprowadzenie wód opadowych i roztopowych do ziemi za pomocą skrzynek rozsączających oraz na wykonanie zbiornika retencyjno- rozsączającego z wylotem wód opadowych”, opracowany przez Biuro Usług Projektowych mgr inż. Tadeusz Tkacz ul. Rogowska 176/20 we Wrocławiu.

Po przeanalizowaniu dokumentacji, przeprowadzeniu postępowania wodnoprawnego, stwierdzono, że możliwe jest udzielenie pozwolenia w zakresie i na warunkach podanych w decyzji.

Szczegółowe warunki pozwolenia określono zgodnie z przepisami prawnymi, mając na względzie właściwe wykonanie, utrzymanie i eksploatację urządzeń oraz zapewnienie należytej ochrony wód przed zanieczyszczeniem i zabezpieczenie słuszych interesów stron.

Mając powyższe na uwadze orzeczono jak w sentencji decyzji

ZGODNOŚĆ Z ORYGINAŁEM
MGR INŻ. TADEUSZ TKACZ

Pouczenie

1. Od decyzji służy stronom odwołanie do Dyrektora Regionalnego Zarządu Gospodarki Wodnej we Wrocławiu za moim pośrednictwem w terminie 14 dni od daty jej otrzymania.
2. Pozwolenie wodnoprawne nie rodzi praw do nieruchomości i urządzeń wodnych koniecznych do jego realizacji oraz nie narusza prawa własności i uprawnień osób trzecich wobec tych nieruchomości i urządzeń (art. 123 ust. 2 Prawa wodnego).
3. Pozwolenie wodnoprawne wygasa jeżeli inwestor w ramach realizacji dróg publicznych nie rozpoczął wykonywania urządzeń wodnych w terminie 6-ciu lat dnia uprawnomocnienia się pozwolenia wodnoprawnego na wykonanie urządzeń wodnych.(art.135 pkt.4 Prawa wodnego).

Z OP. STAROSTY

Waldemar Mierzwia
Kierownik Wydziału Ochrony
Środowiska, Rolnictwa i Leśnictwa

Otrzymują:

1. Zarząd Dróg Powiatowych w Oleśnicy ul. Wojska Polskiego 52 C, 56-400 Oleśnica
2. Wójt Gminy Dziadowa Kłoda, ul. Oleśnicka 1, 56-504 Dziadowa Kłoda
3. Starostwo Powiatowe w Oleśnicy ul. Słowackiego 10, 56-400 Oleśnica
4. Szymon Potoczny ul. Lwowska 4 55-200 Oława
5. Wojewódzki Inspektor Ochrony Środowiska, ul. Paprotna 1451-117 Wrocław
6. Regionalny Zarząd Gospodarki Wodnej ul. Norwida 34, 50-950 Wrocław
- 7-8. a/a

~~Nie podlega opłacie skarbowej*/~~
~~zwolnicze z opłaty skarbowej*~~
na podst. art. 7 ust. - pkt. 3
ustawy z dnia 16 listopada 2006 roku
o opł. skarbowej (Dz. U. z 2016 r. poz. 1827)

INSPEKTOR

Krzysztof Misiewicz
STAROSTWO POWIATOWE
w Miliczu
WYDZIAŁ OCHRONY ŚRODOWISKA,
ROLNICTWA I LEŚNICTWA
ul. Wojska Polskiego 38, 56-300 Milicz
tel. (71) 38 40 704

ZA ZGODNOŚĆ Z ORYGINAŁEM
MGR INŻ. TADEUSZ TKACZ