



OLEŚNICA

SDM

SEKCJA DRÓG MIEJSKICH
w OLEŚNICY

56-400 OLEŚNICA
ul. Krzywoustego 31c
tel. (071) 788 94 16
tel./fax (071) 788 94 17
e-mail: biuro@sdm.olesnica.pl

Oleśnica, 26.03.2019 r.

Zarząd Dróg Powiatowych

ul. Wojska Polskiego 52c
56-400 Oleśnica

ZI.452.5.2019

Po zapoznaniu się z projektem przebudowy ul. Łukanowskiej i ul. Stawowej w Oleśnicy złożonego dnia 11.03.2019 r., Sekcja Dróg Miejskich pozytywnie uzgadnia przedstawione rozwiązania projektowe.

Niniejsze uzgodnienie jest równoznaczne ze zgodą na dysponowanie gruntem na cele budowlane na działkach będących w zarządzie Sekcji Dróg Miejskich o numerach 94.117, 98.141, 98.142 obręb Lucień w zakresie związanym z przebudową ul. Łukanowskiej i ul. Stawowej w Oleśnicy – w myśl ustawy „Prawo budowlane”.

DYREKTOR
SEKCJI DRÓG MIEJSKICH


Krzysztof Fink

Obywatel 27.03.2019

Szymon Potoczny

OLEŚNICA

MIASTO W DOBRYM STYLU

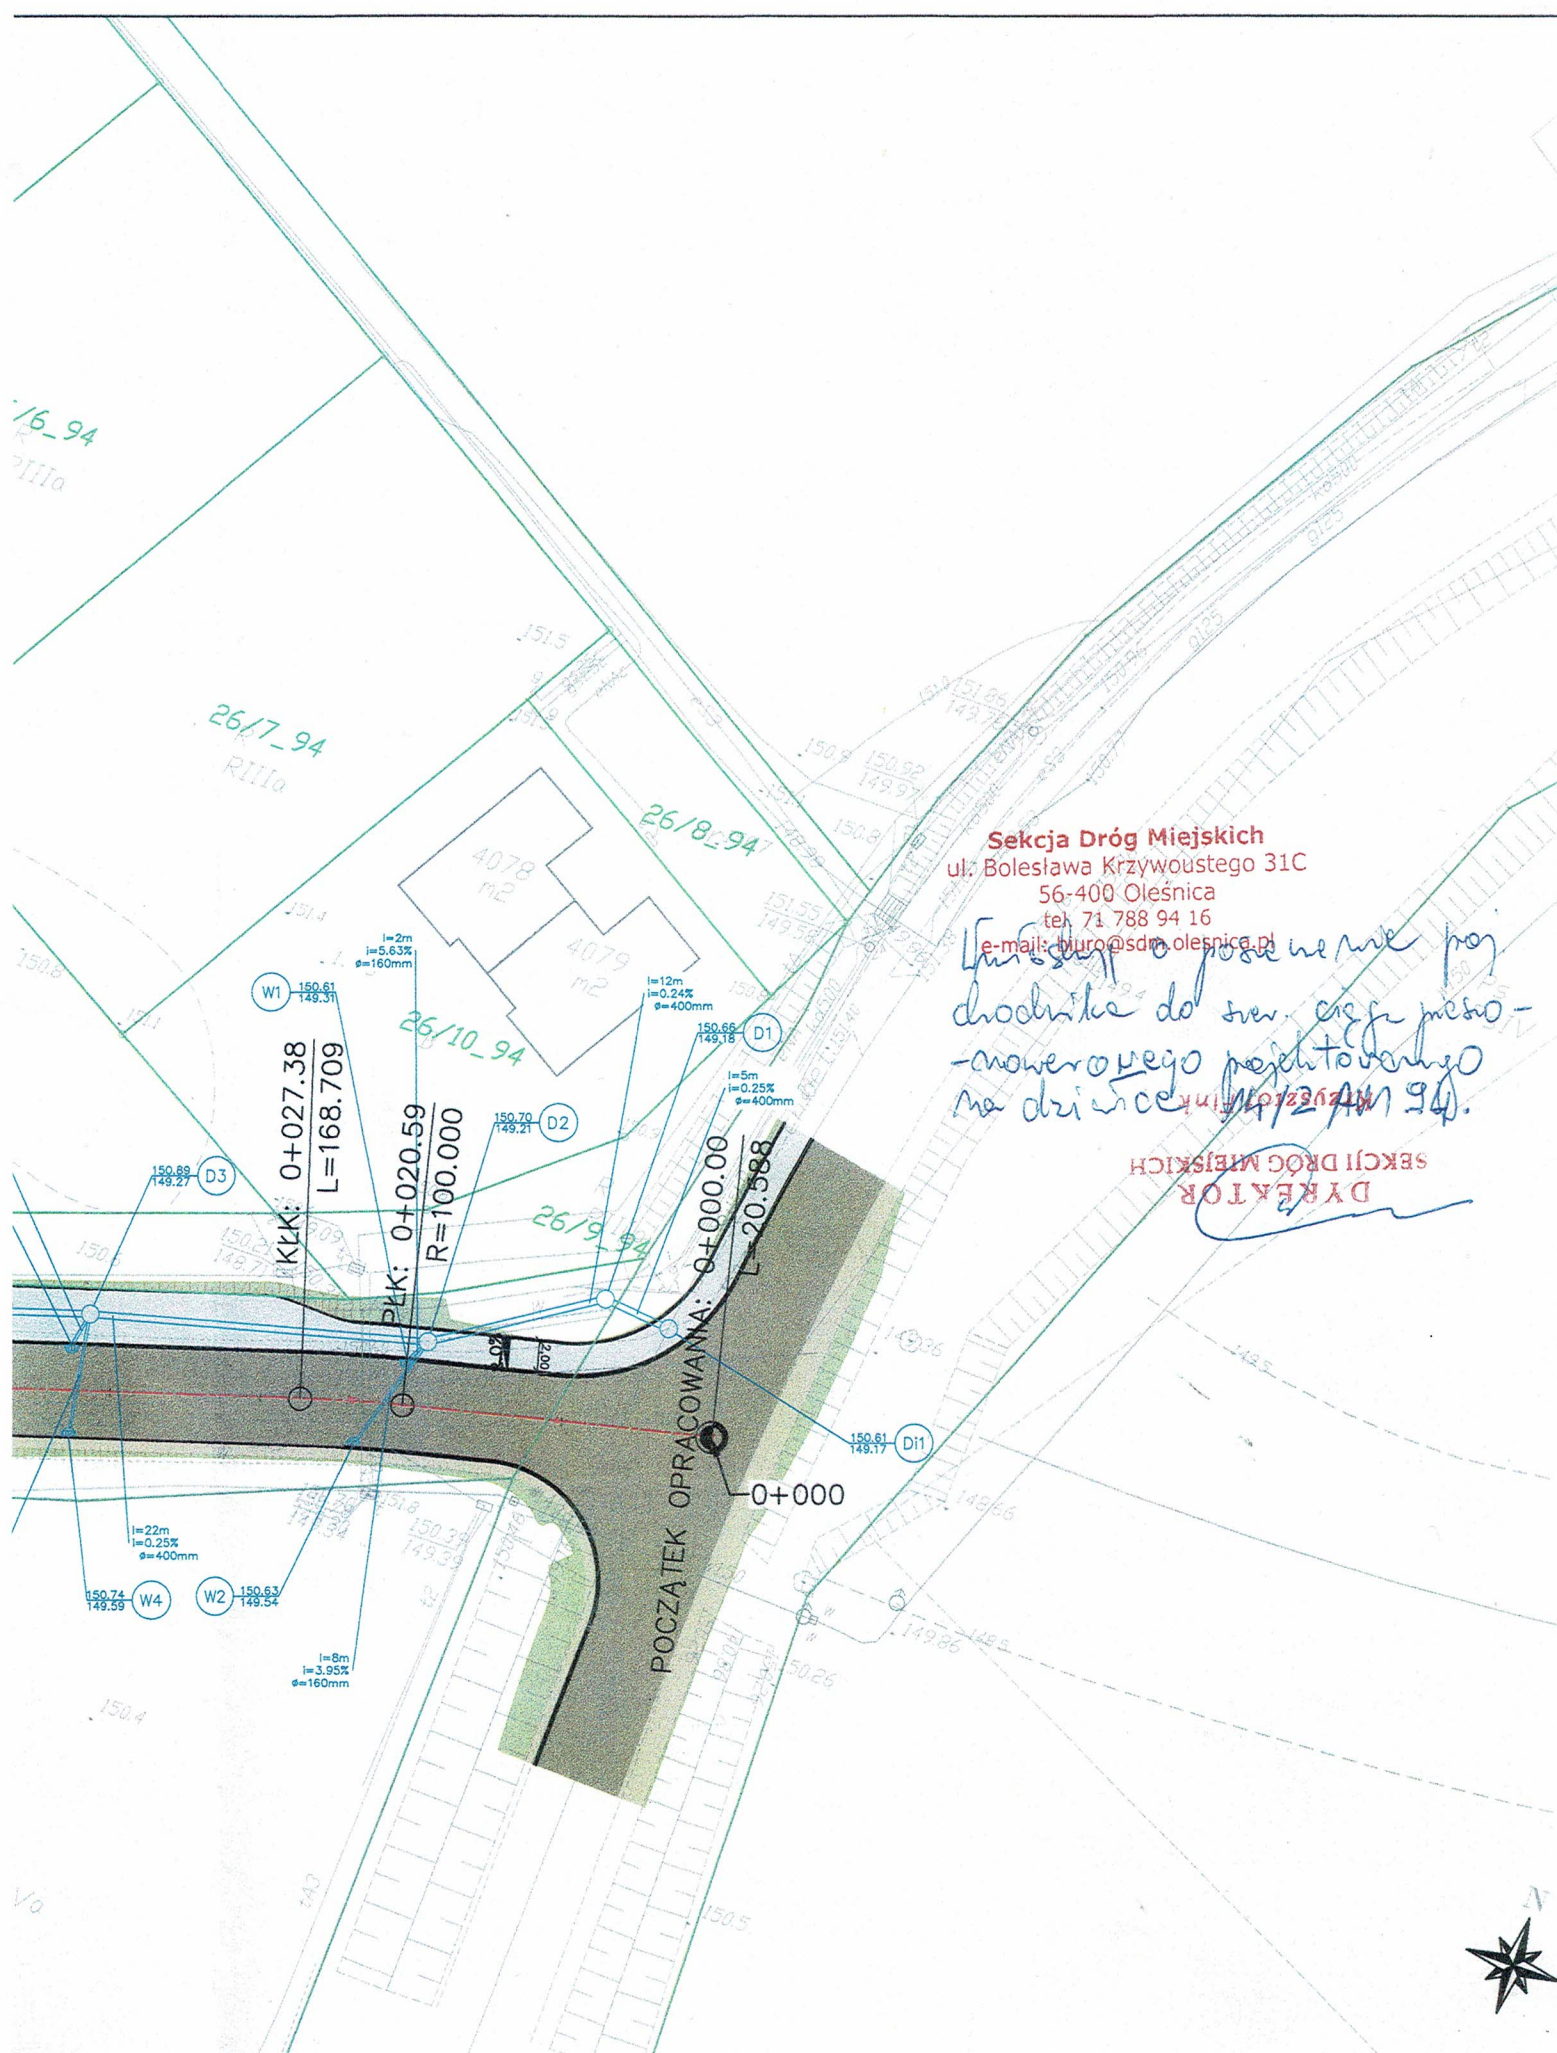

Sekcja Dróg Miejskich
ul. Bolesława Krzywoustego 31C
56-400 Oleśnica
tel. 71 788 94 16
e-mail: biuro@sdm.olesnica.pl

*Wniosek o pozwolenie na
chodnik do sw. cieżki pieszo-
mowerowego pieszakowego
na drodze 26/2 AM 94.*

DYREKTOR
SEKCJI DRÓG MIEJSKICH

