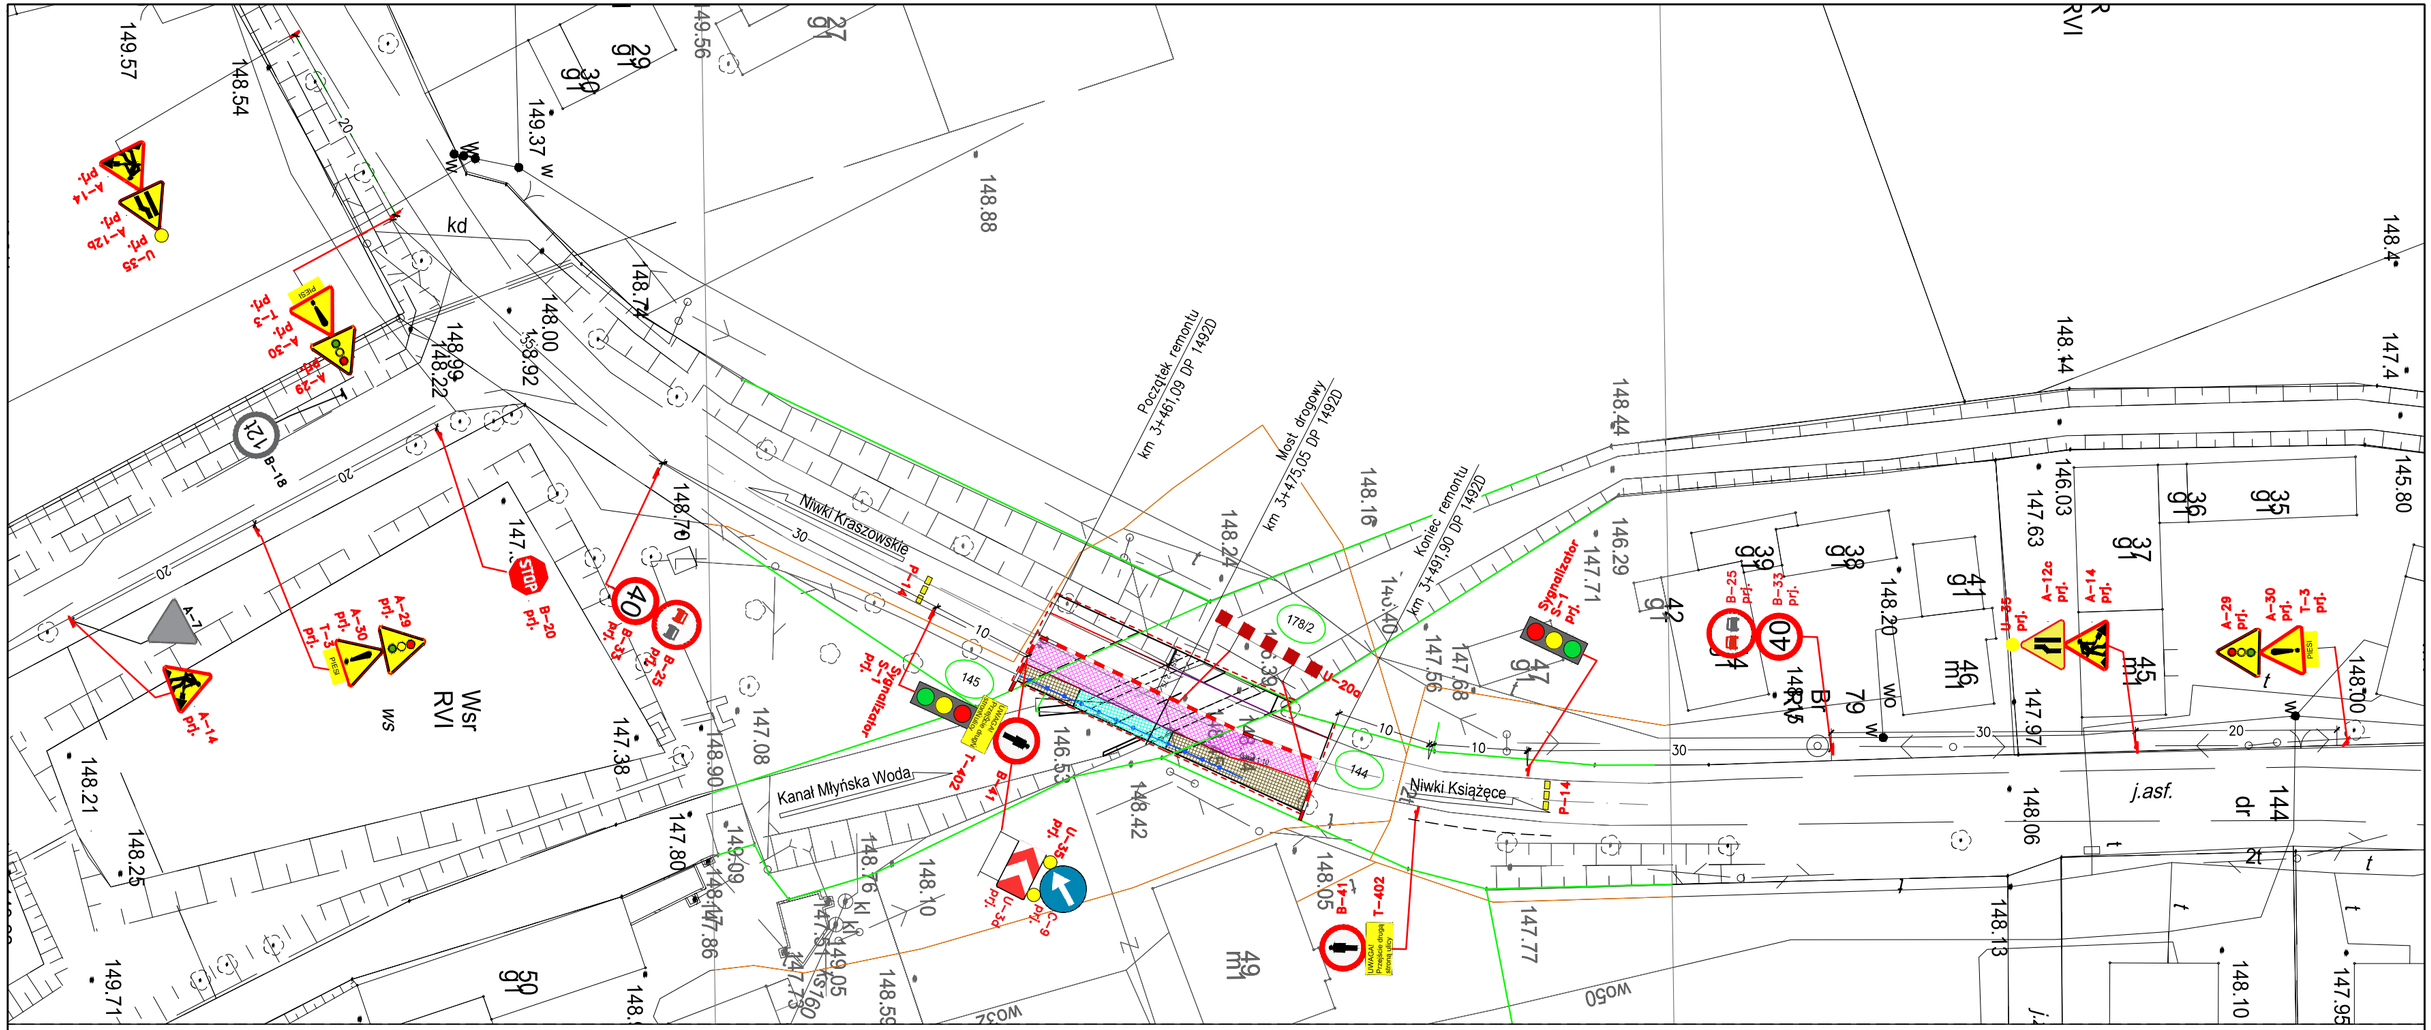

LEGENDA:

- Zasięg robót
- Nawierzchnia jezdni na przepuście i dojazdach
- Nawierzchnia chodnika – bitumiczna nawierzchnioizolacja
- Nawierzchnia pobocza gruntowego
- Krawężnik wyniesiony
- Krawężnik obniżony lub zanikający
- Bariera ochronna

B-41 — Projektowane oznakowanie tymczasowe pionowe

T-402 (UWAGA! Przejście drugą stroną ulicy)

12t B-18 — Istniejące oznakowanie pionowe

P-14 — Projektowane oznakowanie tymczasowe poziome

UWAGI:

1. Wymiary podano w m.
2. Rysunek rozpatrywać łącznie z opisem i pozostałymi rysunkami przedmiotowego opracowania.

INWESTOR:	Zarząd Dróg Powiatowch w Oleśnicy ul. Wojska Polskiego 52c, 56–400 Oleśnica			
JEDNOSTKA PROJEKTOWA:	FASYS MOSTY Sp. z o.o. ul. Powstańców Śląskich 139A/3, 53–317 WROCŁAW			
NAZWA I ADRES OBIEKTU BUD.:	Modernizacja mostu na drodze powiatowej nr 1492D w miejscowości Niwki Kraszowskie			
STADIUM:	TYMCZASOWA ORGANIZACJA RUCHU			nr rys.: TOR–02
TYTUŁ RYSUNKU:	Plan sytuacyjny – etap 2			
STANOWISKO	IMIĘ I NAZWISKO	NR UPRAWNIEŃ	data: 07.2019	skala: 1:500
PROJEKTANT: (główny projektant) (branża mostowa)	mgr inż. Adam Stempniewicz	97/DOŚ/07	podpis:	
PROJEKTANT: (branża mostowa)	mgr inż. Szymon Gruba	119/DOŚ/09	podpis:	
OPRACOWAŁ: (branża mostowa)	mgr inż. Natalia Michalczak	–	podpis:	