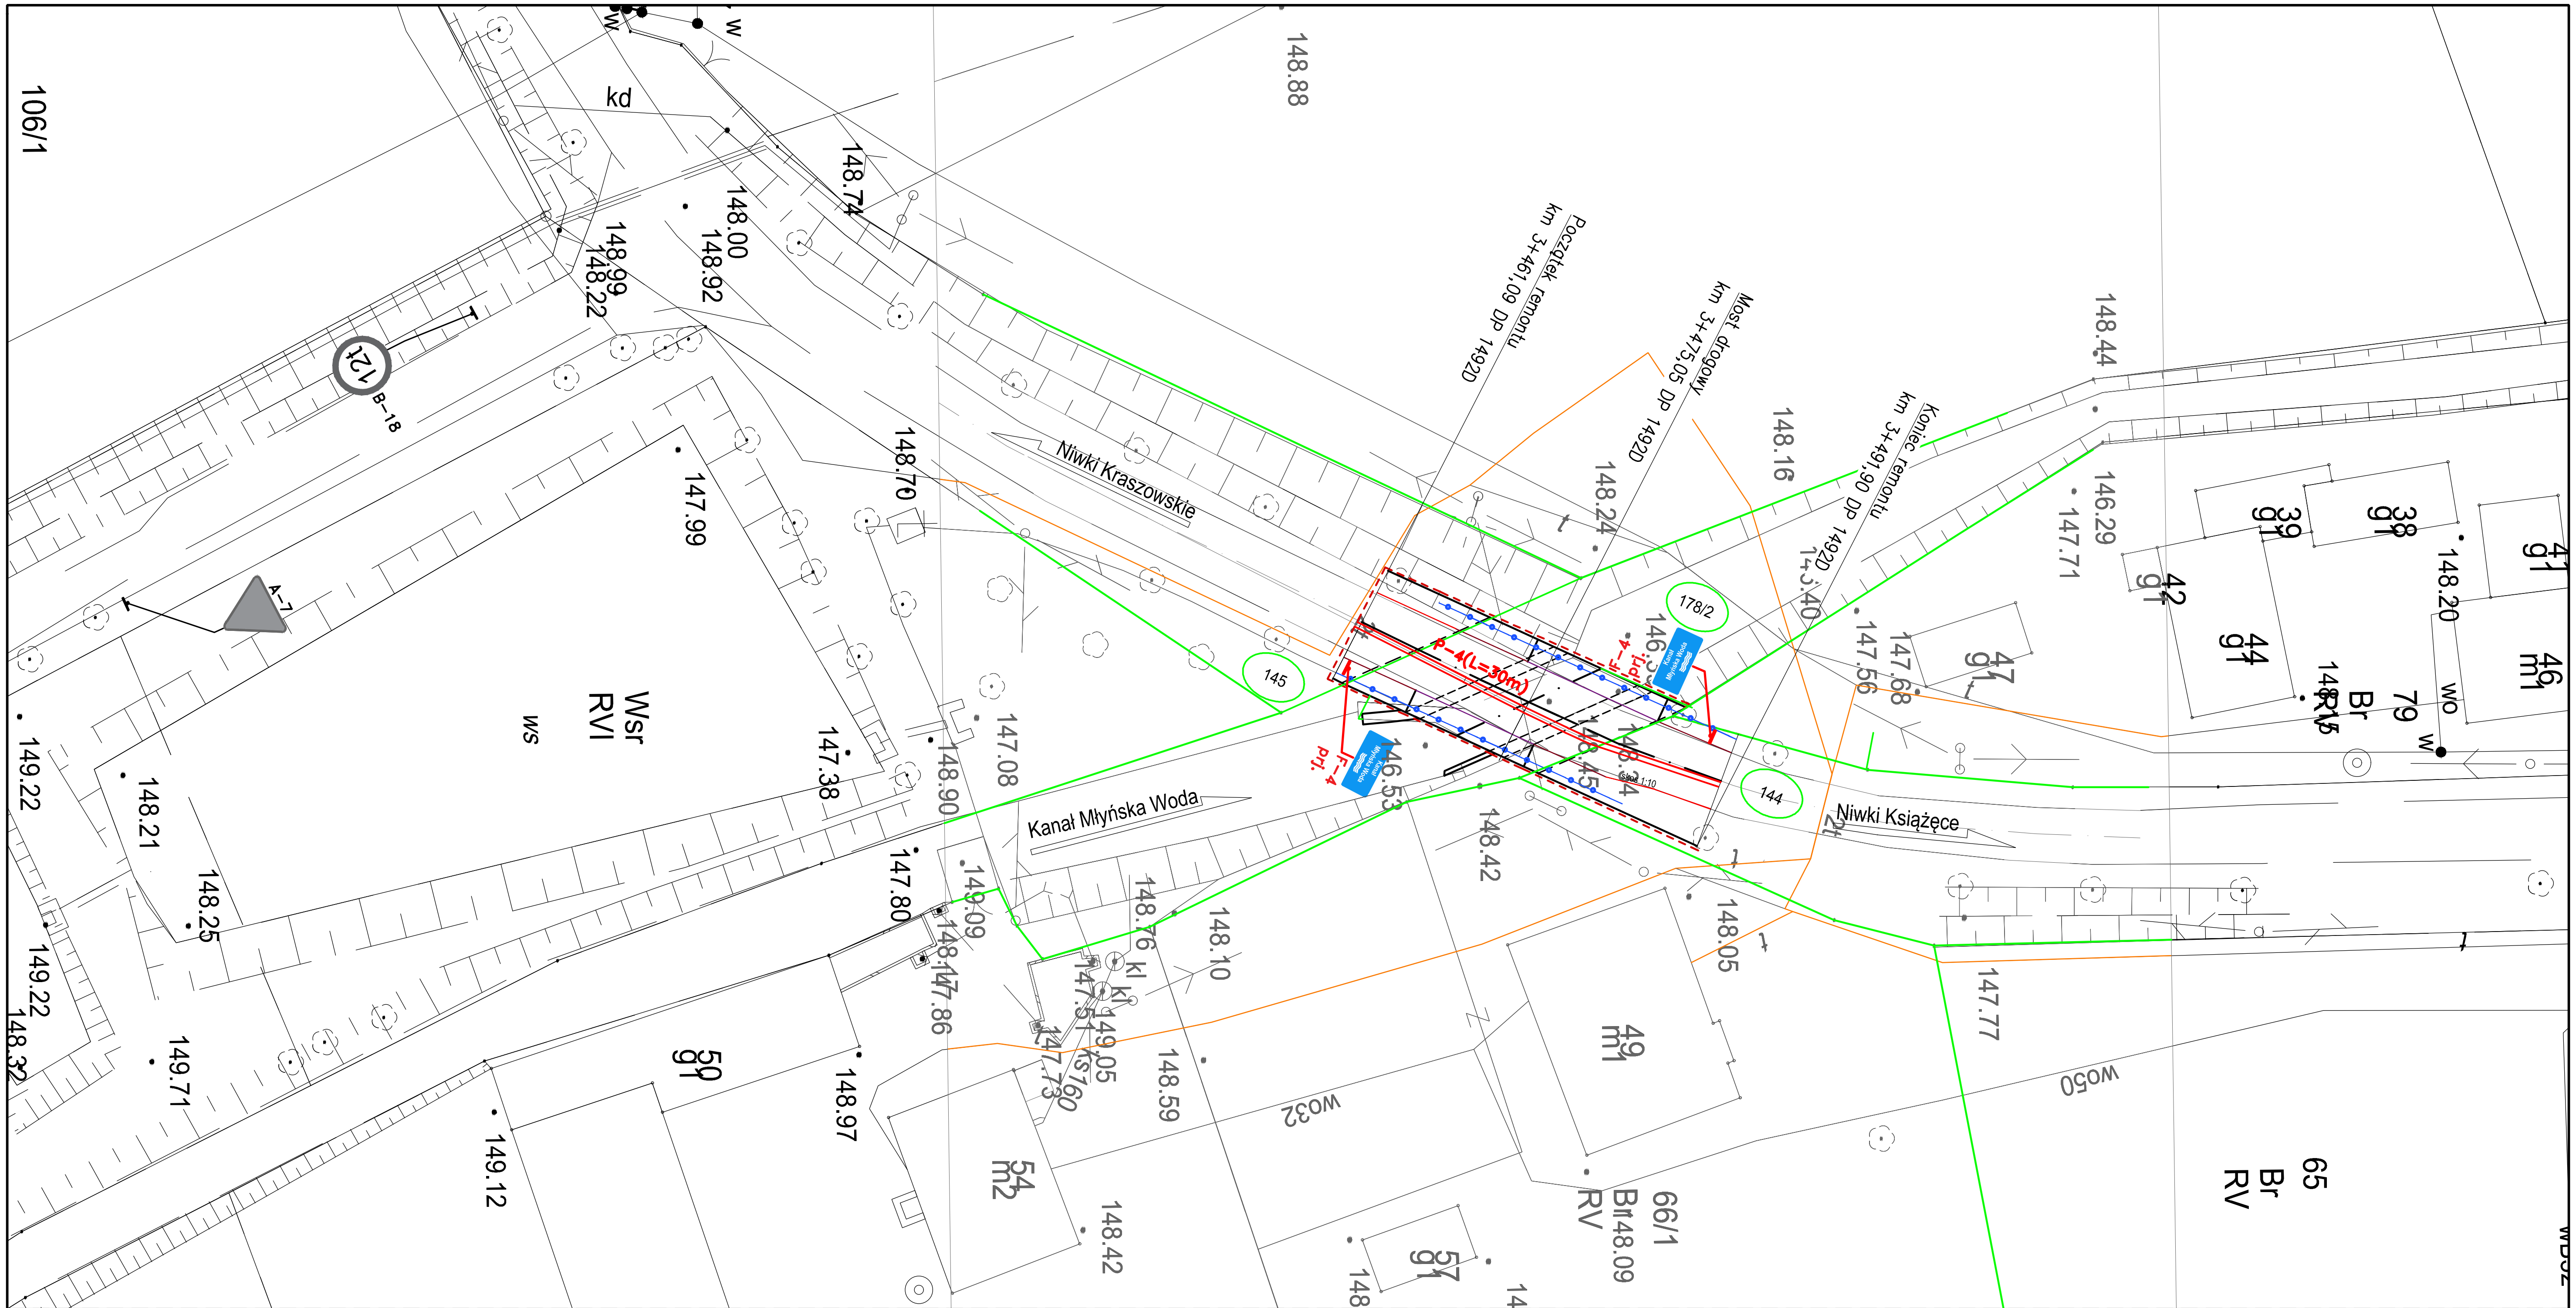

LEGENDA:

- Zasięg robót
- Krawężnik wyniesiony
- Krawężnik obniżony lub zanikający
- Bariera ochronna
- Kanał Młyńska Woda **F-4 proj.** Projektowane oznakowanie docelowe pionowe
- 12t **B-18** Istniejące oznakowanie pionowe
- **F-4 proj.** Projektowane oznakowanie docelowe poziome

UWAGI:

1. Wymiary podano w m.
2. Rysunek rozpatrywać łącznie z opisem i pozostałymi rysunkami przedmiotowego opracowania.

INWESTOR:	Zarząd Dróg Powiatowch w Oleśnicy ul. Wojska Polskiego 52c, 56-400 Oleśnica			
JEDNOSTKA PROJEKTOWA:	FASYS MOSTY Sp. z o.o. ul. Powstańców Śląskich 139A/3, 53-317 WROCŁAW			
NAZWA I ADRES OBIEKTU BUD.:	Modernizacja mostu na drodze powiatowej nr 1492D w miejscowości Niwki Kraszowskie			
STADIUM:	STAŁA ORGANIZACJA RUCHU			nr rys.: SOR-01
TYTUŁ RYSUNKU:	Plan sytuacyjny - docelowe oznakowanie			
STANOWISKO	IMIĘ I NAZWISKO	NR UPRAWNIEŃ	data: 07.2019	skala: 1:500
PROJEKTANT: (główny projektant) (branża mostowa)	mgr inż. Adam Stempniewicz	97/DOŚ/07	podpis:	
PROJEKTANT: (branża mostowa)	mgr inż. Szymon Gruba	119/DOŚ/09	podpis:	
OPRACOWAŁ: (branża mostowa)	mgr inż. Natalia Michalczak	-	podpis:	