
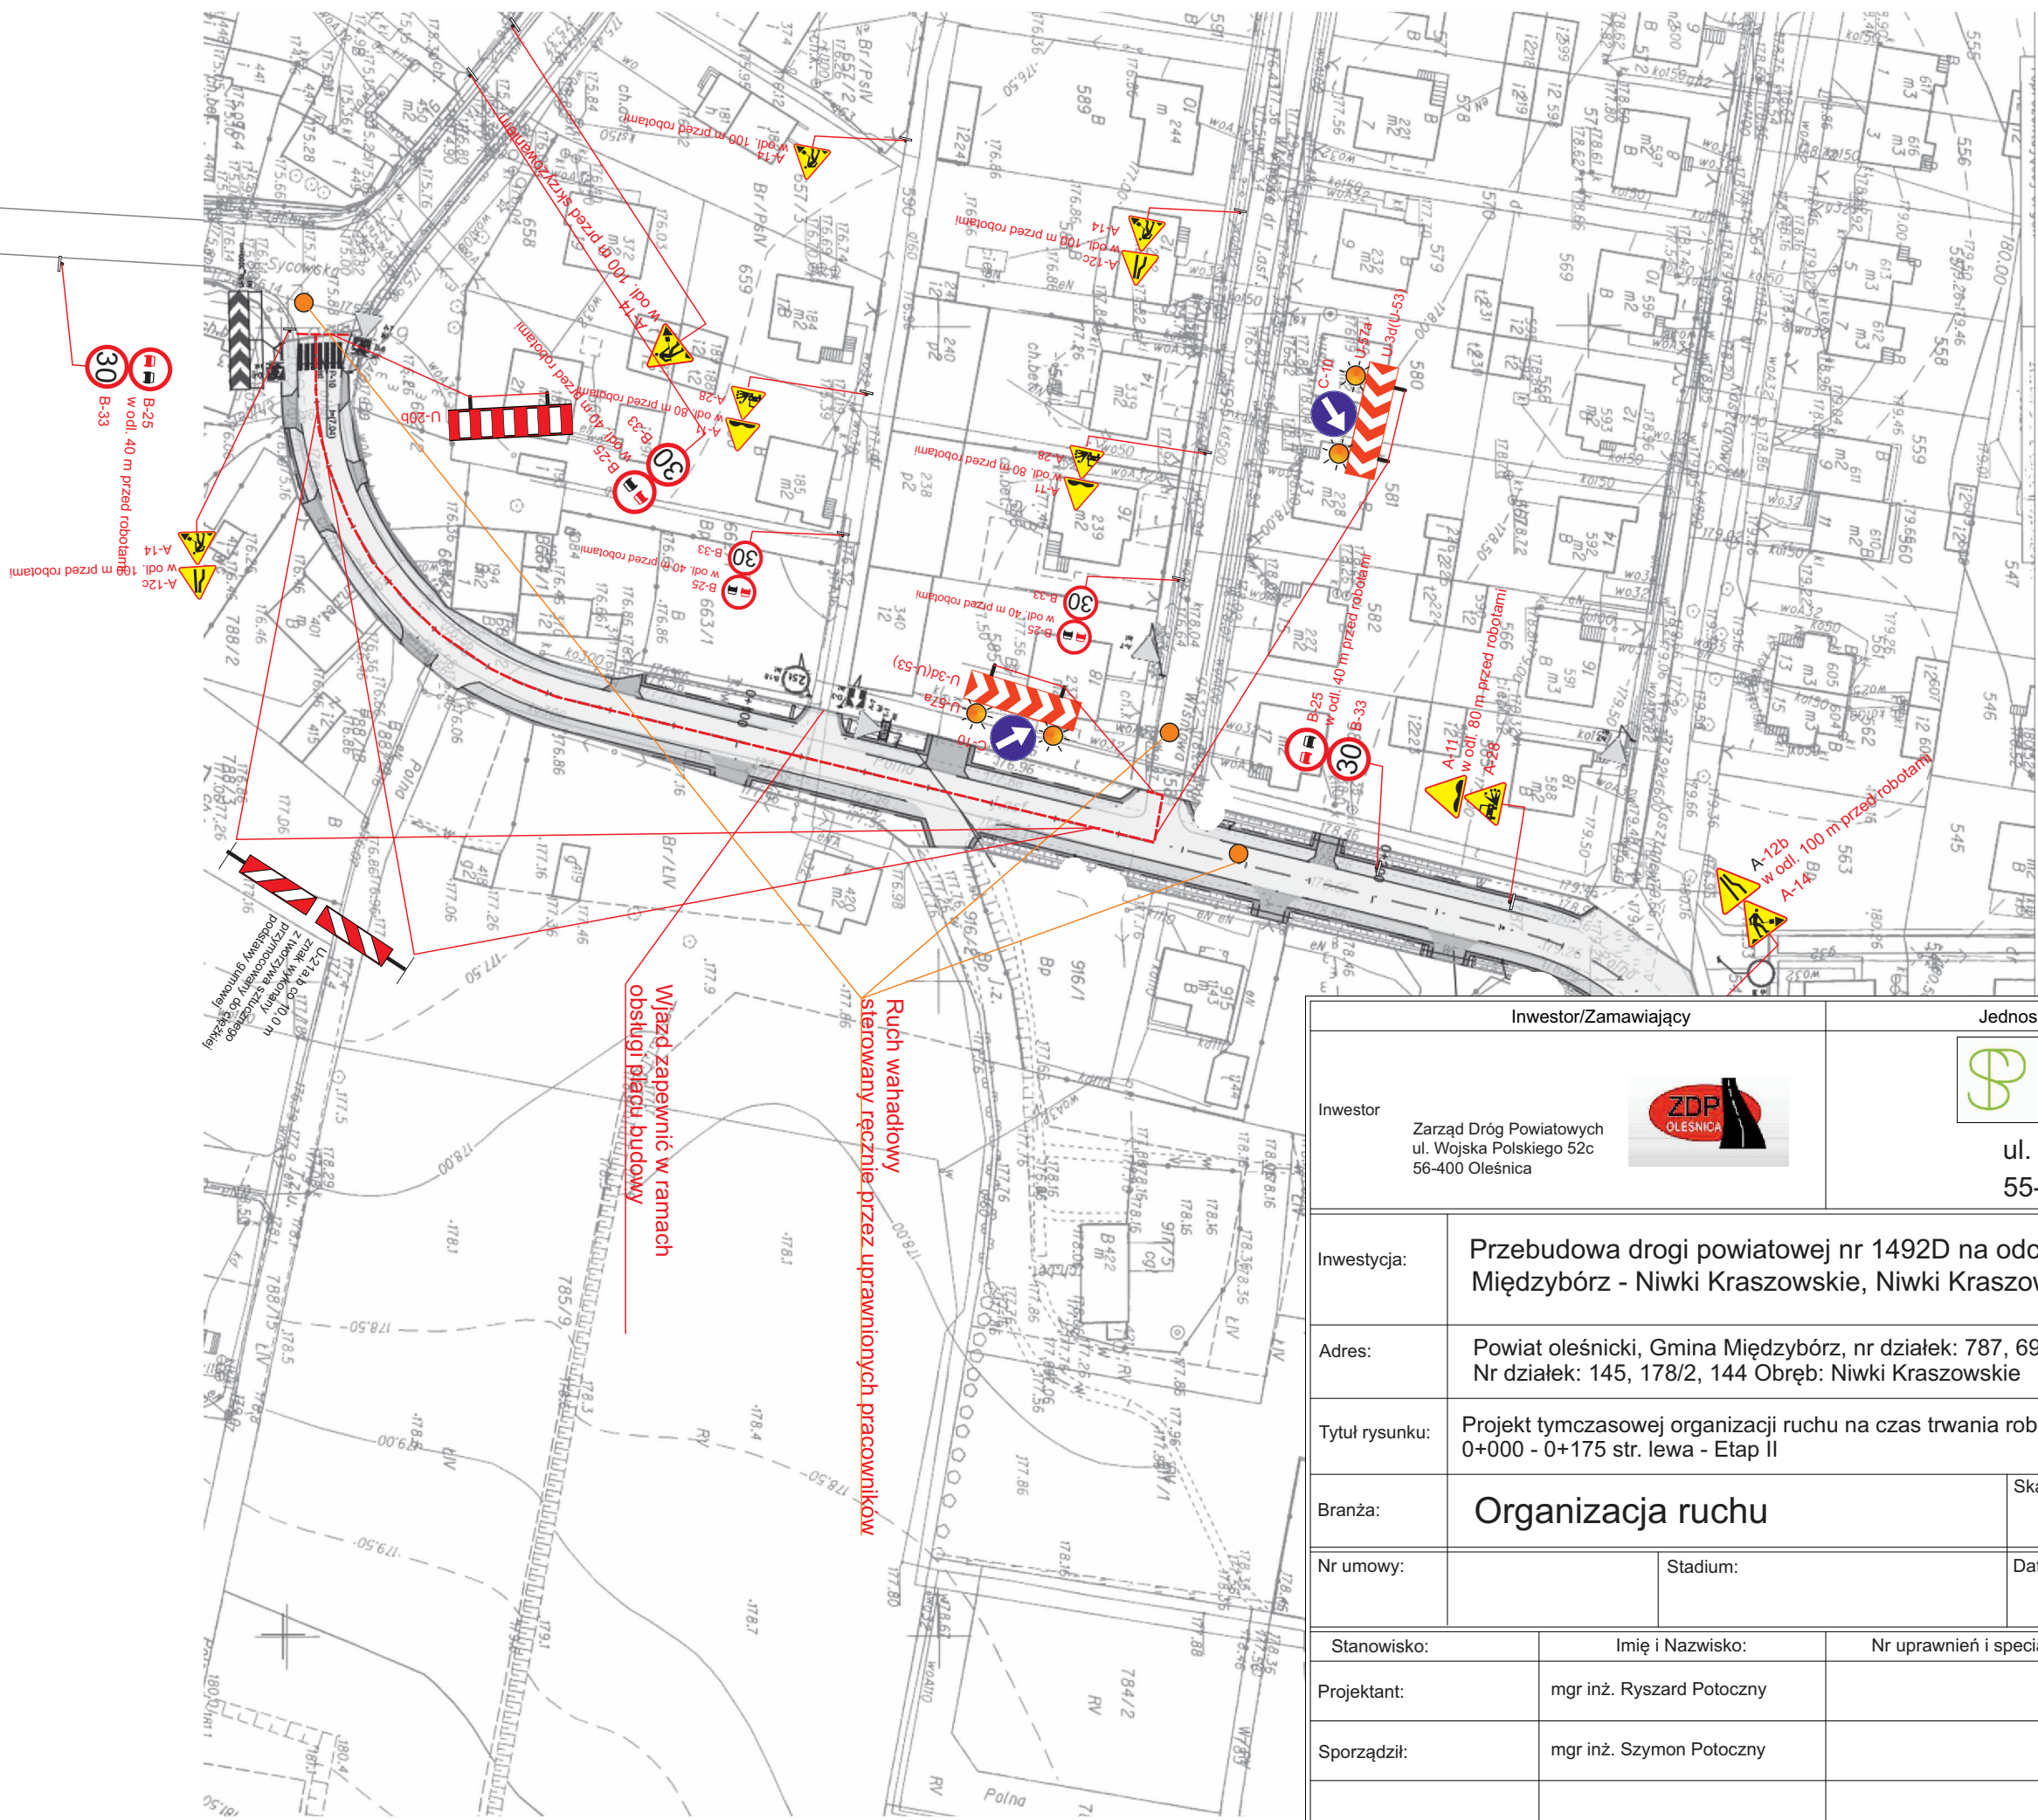





Inwestor/Zamawiający		Jednostka projektowa	
<div>Inwestor</div> <div>Zarząd Dróg Powiatowych ul. Wojska Polskiego 52c 56-400 Oleśnica</div>		<div> PRACOWNIA PROJEKTOWA POTOCZNY</div> <div>ul. Pszenna 8 55-040 Ślęza</div>	
Inwestycja:	Przebudowa drogi powiatowej nr 1492D na odcinkach Międzybórz - Niwki Kraszowskie, Niwki Kraszowskie - granica powiatu.		
Adres:	Powiat oleśnicki, Gmina Międzybórz, nr działek: 787, 698 Obręb Międzybórz; Nr działek: 145, 178/2, 144 Obręb: Niwki Kraszowskie		
Tytuł rysunku:	Projekt tymczasowej organizacji ruchu na czas trwania robót - oznakowanie robót na odc. 0+000 - 0+175 str. prawa - Etap I		
Branża:	Organizacja ruchu	Skala:	Nr rysunku: 1_1
Nr umowy:		Stadium:	Data: 08.2017
Stanowisko:	Imię i Nazwisko:	Nr uprawnień i specjalność	Podpis
Projektant:	mgr inż. Ryszard Potoczny		
Sporządził:	mgr inż. Szymon Potoczny		








Inwestor/Zamawiający		Jednostka projektowa	
<div>Inwestor</div> <div>Zarząd Dróg Powiatowych ul. Wojska Polskiego 52c 56-400 Oleśnica</div> <div></div>		<div> PRACOWNIA PROJEKTOWA POTOCZNY</div> <div>ul. Pszenna 8 55-040 Ślęza</div>	
Inwestycja:	Przebudowa drogi powiatowej nr 1492D na odcinkach Międzybórz - Niwki Kraszowskie, Niwki Kraszowskie - granica powiatu.		
Adres:	Powiat oleśnicki, Gmina Międzybórz, nr działek: 787, 698 Obręb Międzybórz; Nr działek: 145, 178/2, 144 Obręb: Niwki Kraszowskie		
Tytuł rysunku:	Projekt tymczasowej organizacji ruchu na czas trwania robót - oznakowanie robót na odc. 0+000 - 0+175 str. lewa - Etap II		
Branża:	Organizacja ruchu	Skala:	Nr rysunku: 1_2
Nr umowy:		Stadium:	Data: 08.2017
Stanowisko:	Imię i Nazwisko:	Nr uprawnień i specjalność	Podpis
Projektant:	mgr inż. Ryszard Potoczny		
Sporządził:	mgr inż. Szymon Potoczny		

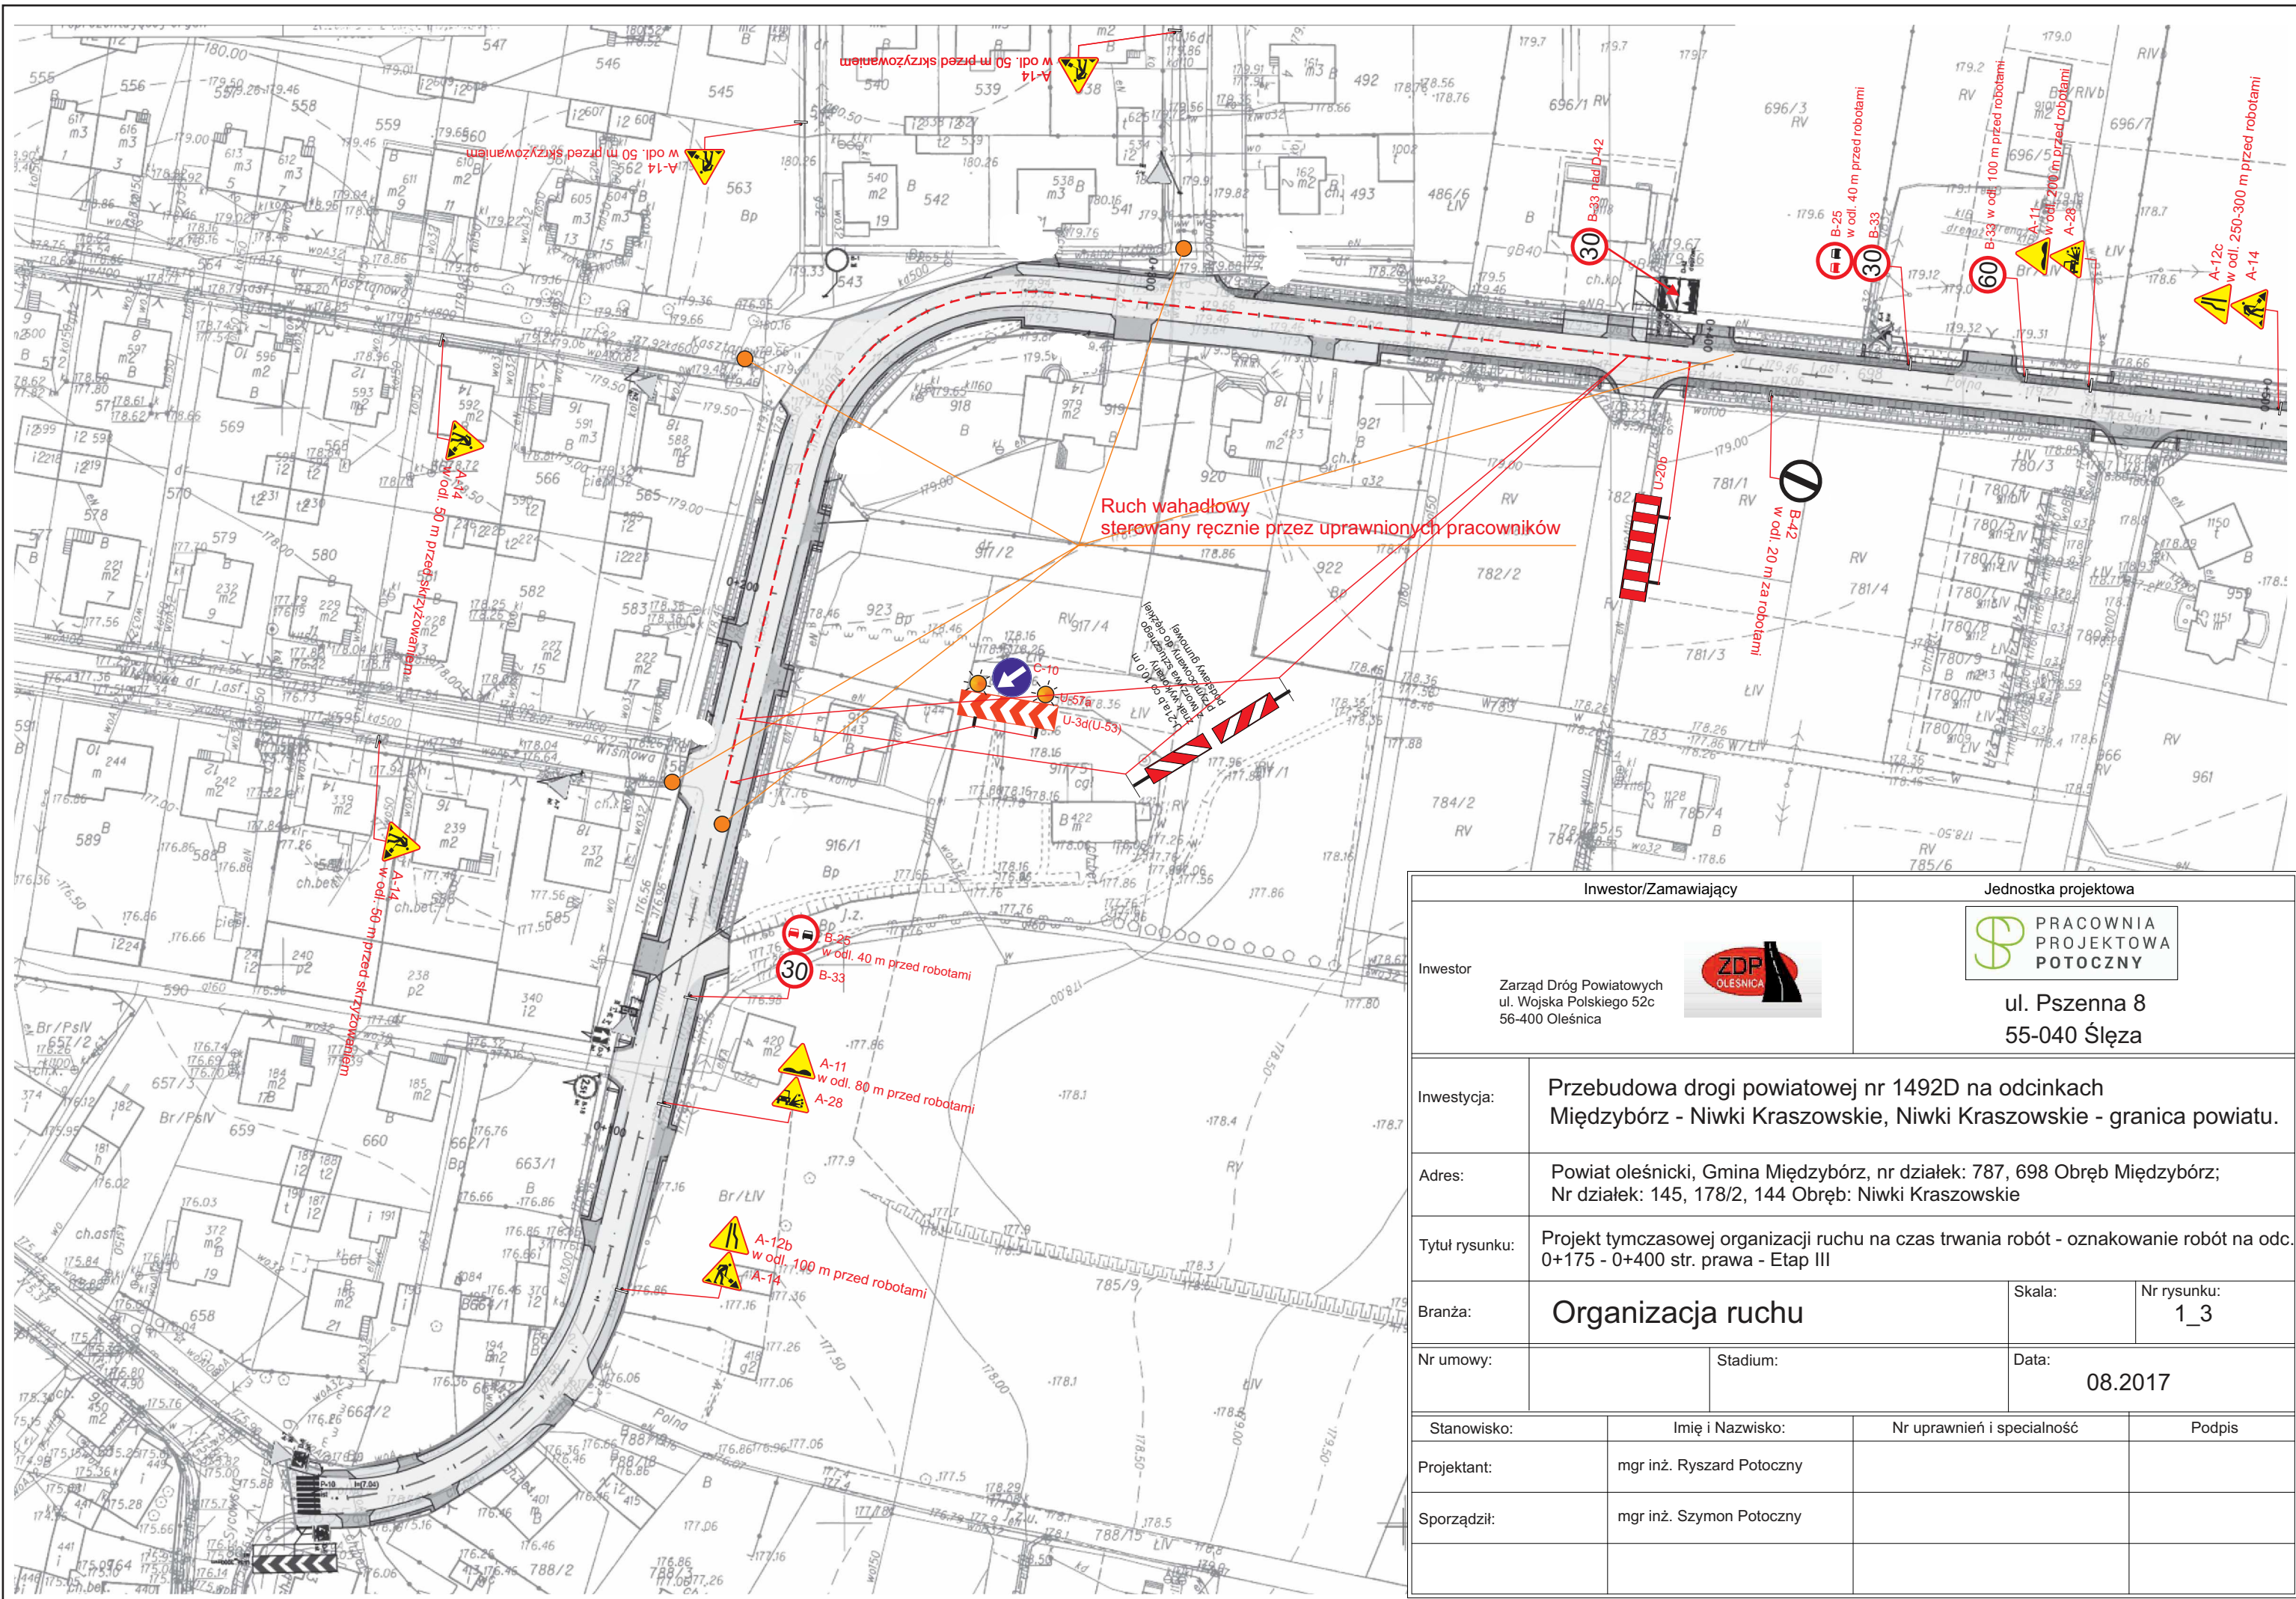




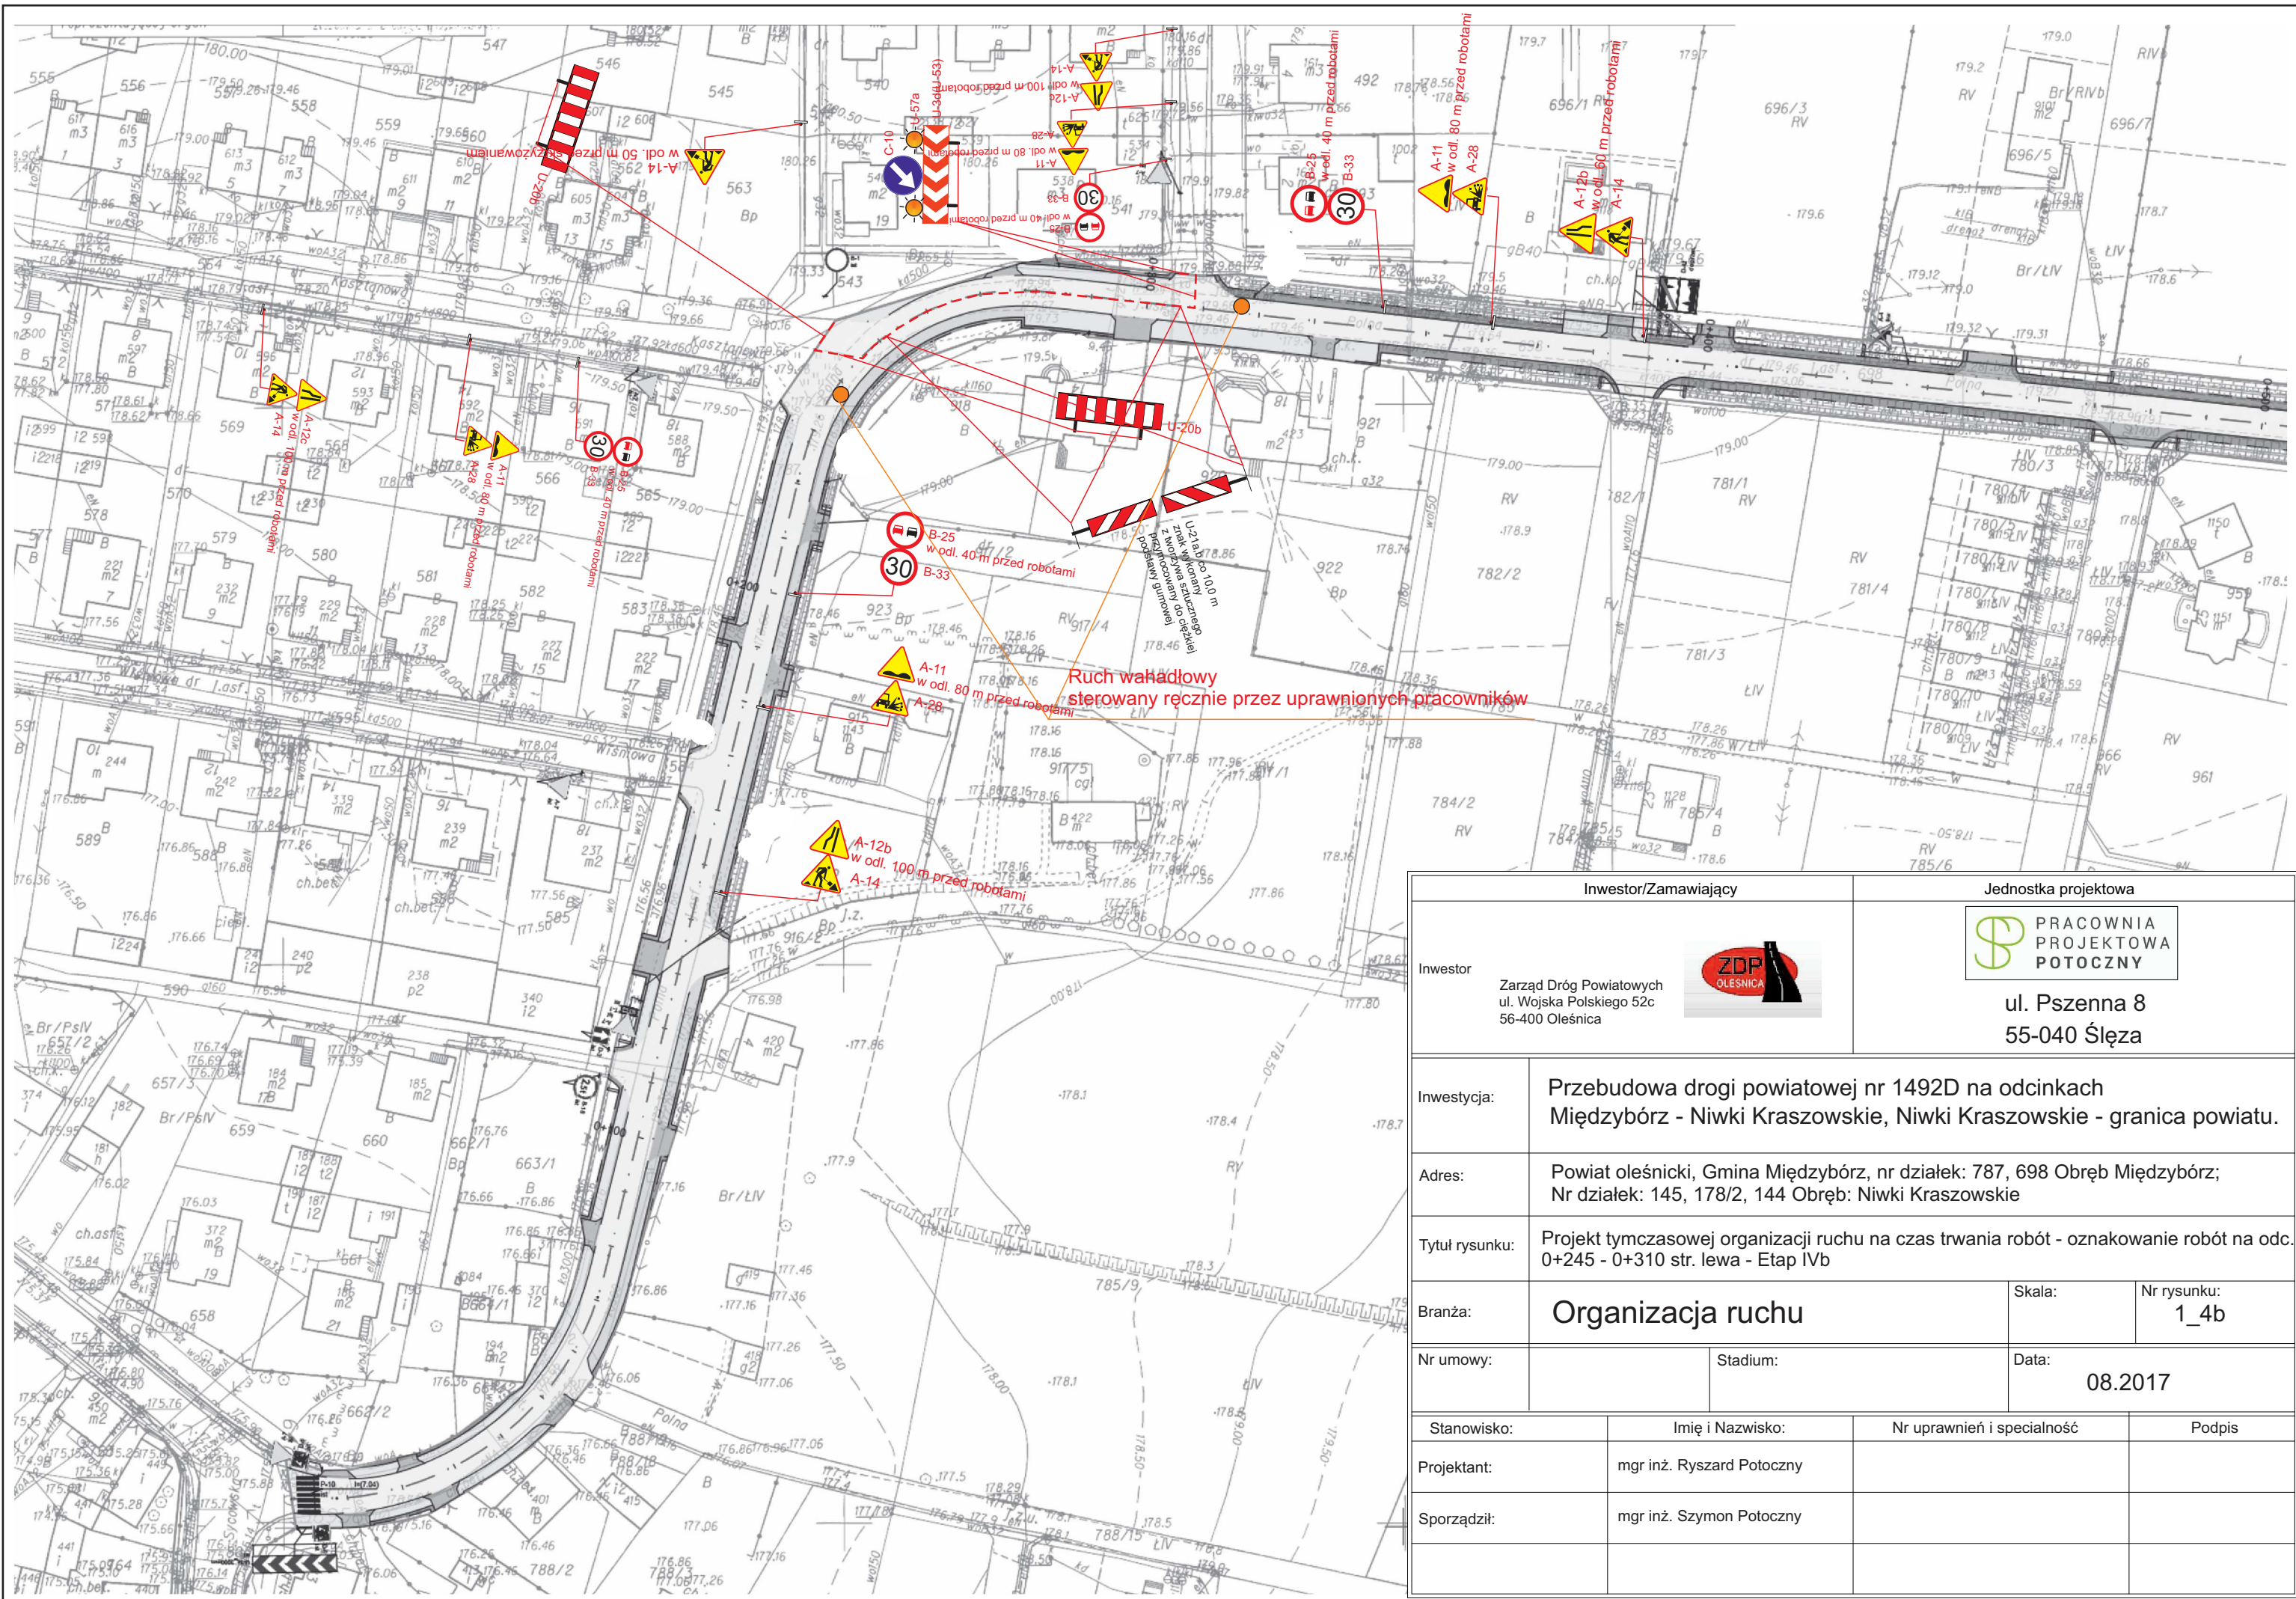
Inwestor/Zamawiający		Jednostka projektowa	
<div>Inwestor</div> <div>Zarząd Dróg Powiatowych ul. Wojska Polskiego 52c 56-400 Oleśnica</div> <div></div>		<div></div> <div>ul. Pszenna 8 55-040 Ślęza</div>	
Inwestycja:	Przebudowa drogi powiatowej nr 1492D na odcinkach Międzybórz - Niwki Kraszowskie, Niwki Kraszowskie - granica powiatu.		
Adres:	Powiat oleśnicki, Gmina Międzybórz, nr działek: 787, 698 Obręb Międzybórz; Nr działek: 145, 178/2, 144 Obręb: Niwki Kraszowskie		
Tytuł rysunku:	Projekt tymczasowej organizacji ruchu na czas trwania robót - oznakowanie robót na odc. 0+175 - 0+400 str. prawa - Etap III		
Branża:	Organizacja ruchu	Skala:	Nr rysunku: 1_3
Nr umowy:		Stadium:	Data: 08.2017
Stanowisko:	Imię i Nazwisko:	Nr uprawnień i specjalność	Podpis
Projektant:	mgr inż. Ryszard Potoczny		
Sporządził:	mgr inż. Szymon Potoczny		



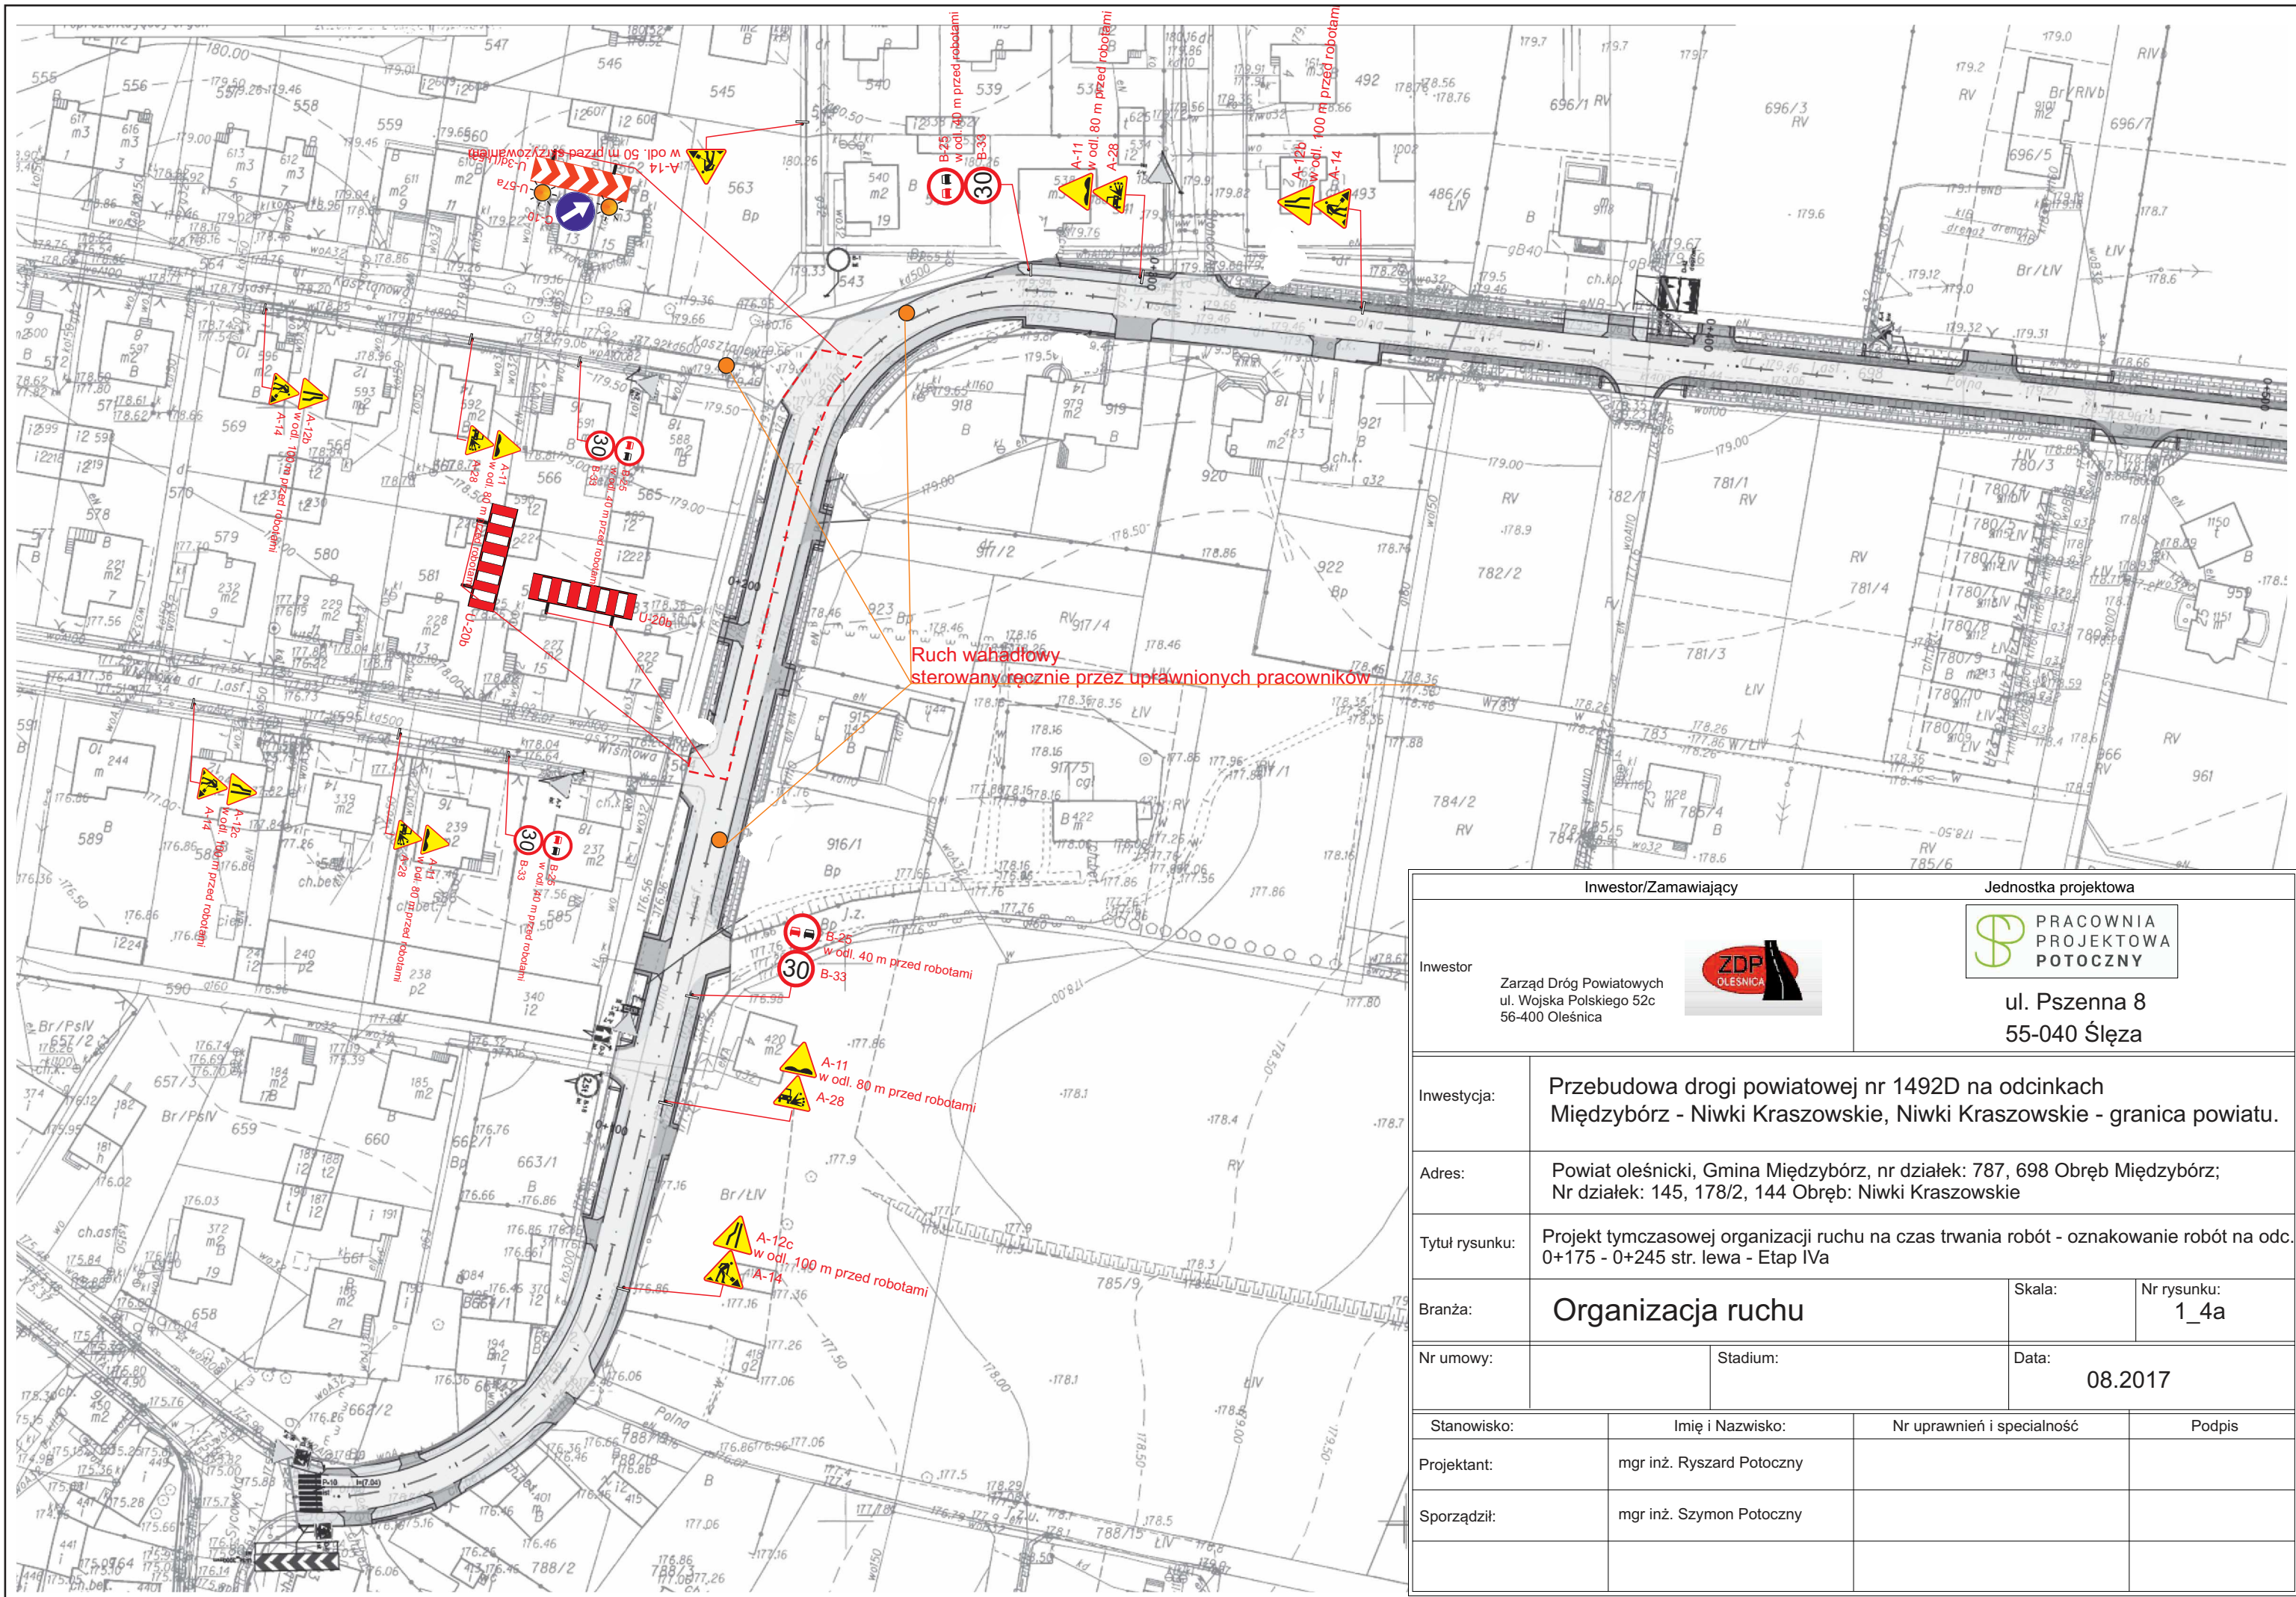




Inwestor/Zamawiający		Jednostka projektowa	
Inwestor	Zarząd Dróg Powiatowych ul. Wojska Polskiego 52c 56-400 Oleśnica	<div> PRACOWNIA PROJEKTOWA POTOCZNY</div>	
		ul. Pszenna 8 55-040 Ślęza	
Inwestycja:	Przebudowa drogi powiatowej nr 1492D na odcinkach Międzybórz - Niwki Kraszowskie, Niwki Kraszowskie - granica powiatu.		
Adres:	Powiat oleśnicki, Gmina Międzybórz, nr działek: 787, 698 Obręb Międzybórz; Nr działek: 145, 178/2, 144 Obręb: Niwki Kraszowskie		
Tytuł rysunku:	Projekt tymczasowej organizacji ruchu na czas trwania robót - oznakowanie robót na odc. 0+175 - 0+245 str. lewa - Etap IVa		
Branża:	Organizacja ruchu		Skala:  Nr rysunku: 1_4a
Nr umowy:		Stadium:	Data: 08.2017
Stanowisko:	Imię i Nazwisko:	Nr uprawnień i specjalność	Podpis
Projektant:	mgr inż. Ryszard Potoczny		
Sporządził:	mgr inż. Szymon Potoczny		







Inwestor/Zamawiający		Jednostka projektowa	
<div>Inwestor</div> <div>Zarząd Dróg Powiatowych ul. Wojska Polskiego 52c 56-400 Oleśnica</div> <div></div>		<div></div> <div>ul. Pszenna 8 55-040 Ślęża</div>	
Inwestycja:	Przebudowa drogi powiatowej nr 1492D na odcinkach Międzybórz - Niwki Kraszowskie, Niwki Kraszowskie - granica powiatu.		
Adres:	Powiat oleśnicki, Gmina Międzybórz, nr działek: 787, 698 Obręb Międzybórz; Nr działek: 145, 178/2, 144 Obręb: Niwki Kraszowskie		
Tytuł rysunku:	Projekt tymczasowej organizacji ruchu na czas trwania robót - oznakowanie robót na odc. 0+245 - 0+310 str. lewa - Etap IVb		
Branża:	Organizacja ruchu	Skala:	Nr rysunku: 1_4b
Nr umowy:		Stadium:	Data: 08.2017
Stanowisko:	Imię i Nazwisko:	Nr uprawnień i specjalność	Podpis
Projektant:	mgr inż. Ryszard Potoczny		
Sporządził:	mgr inż. Szymon Potoczny		

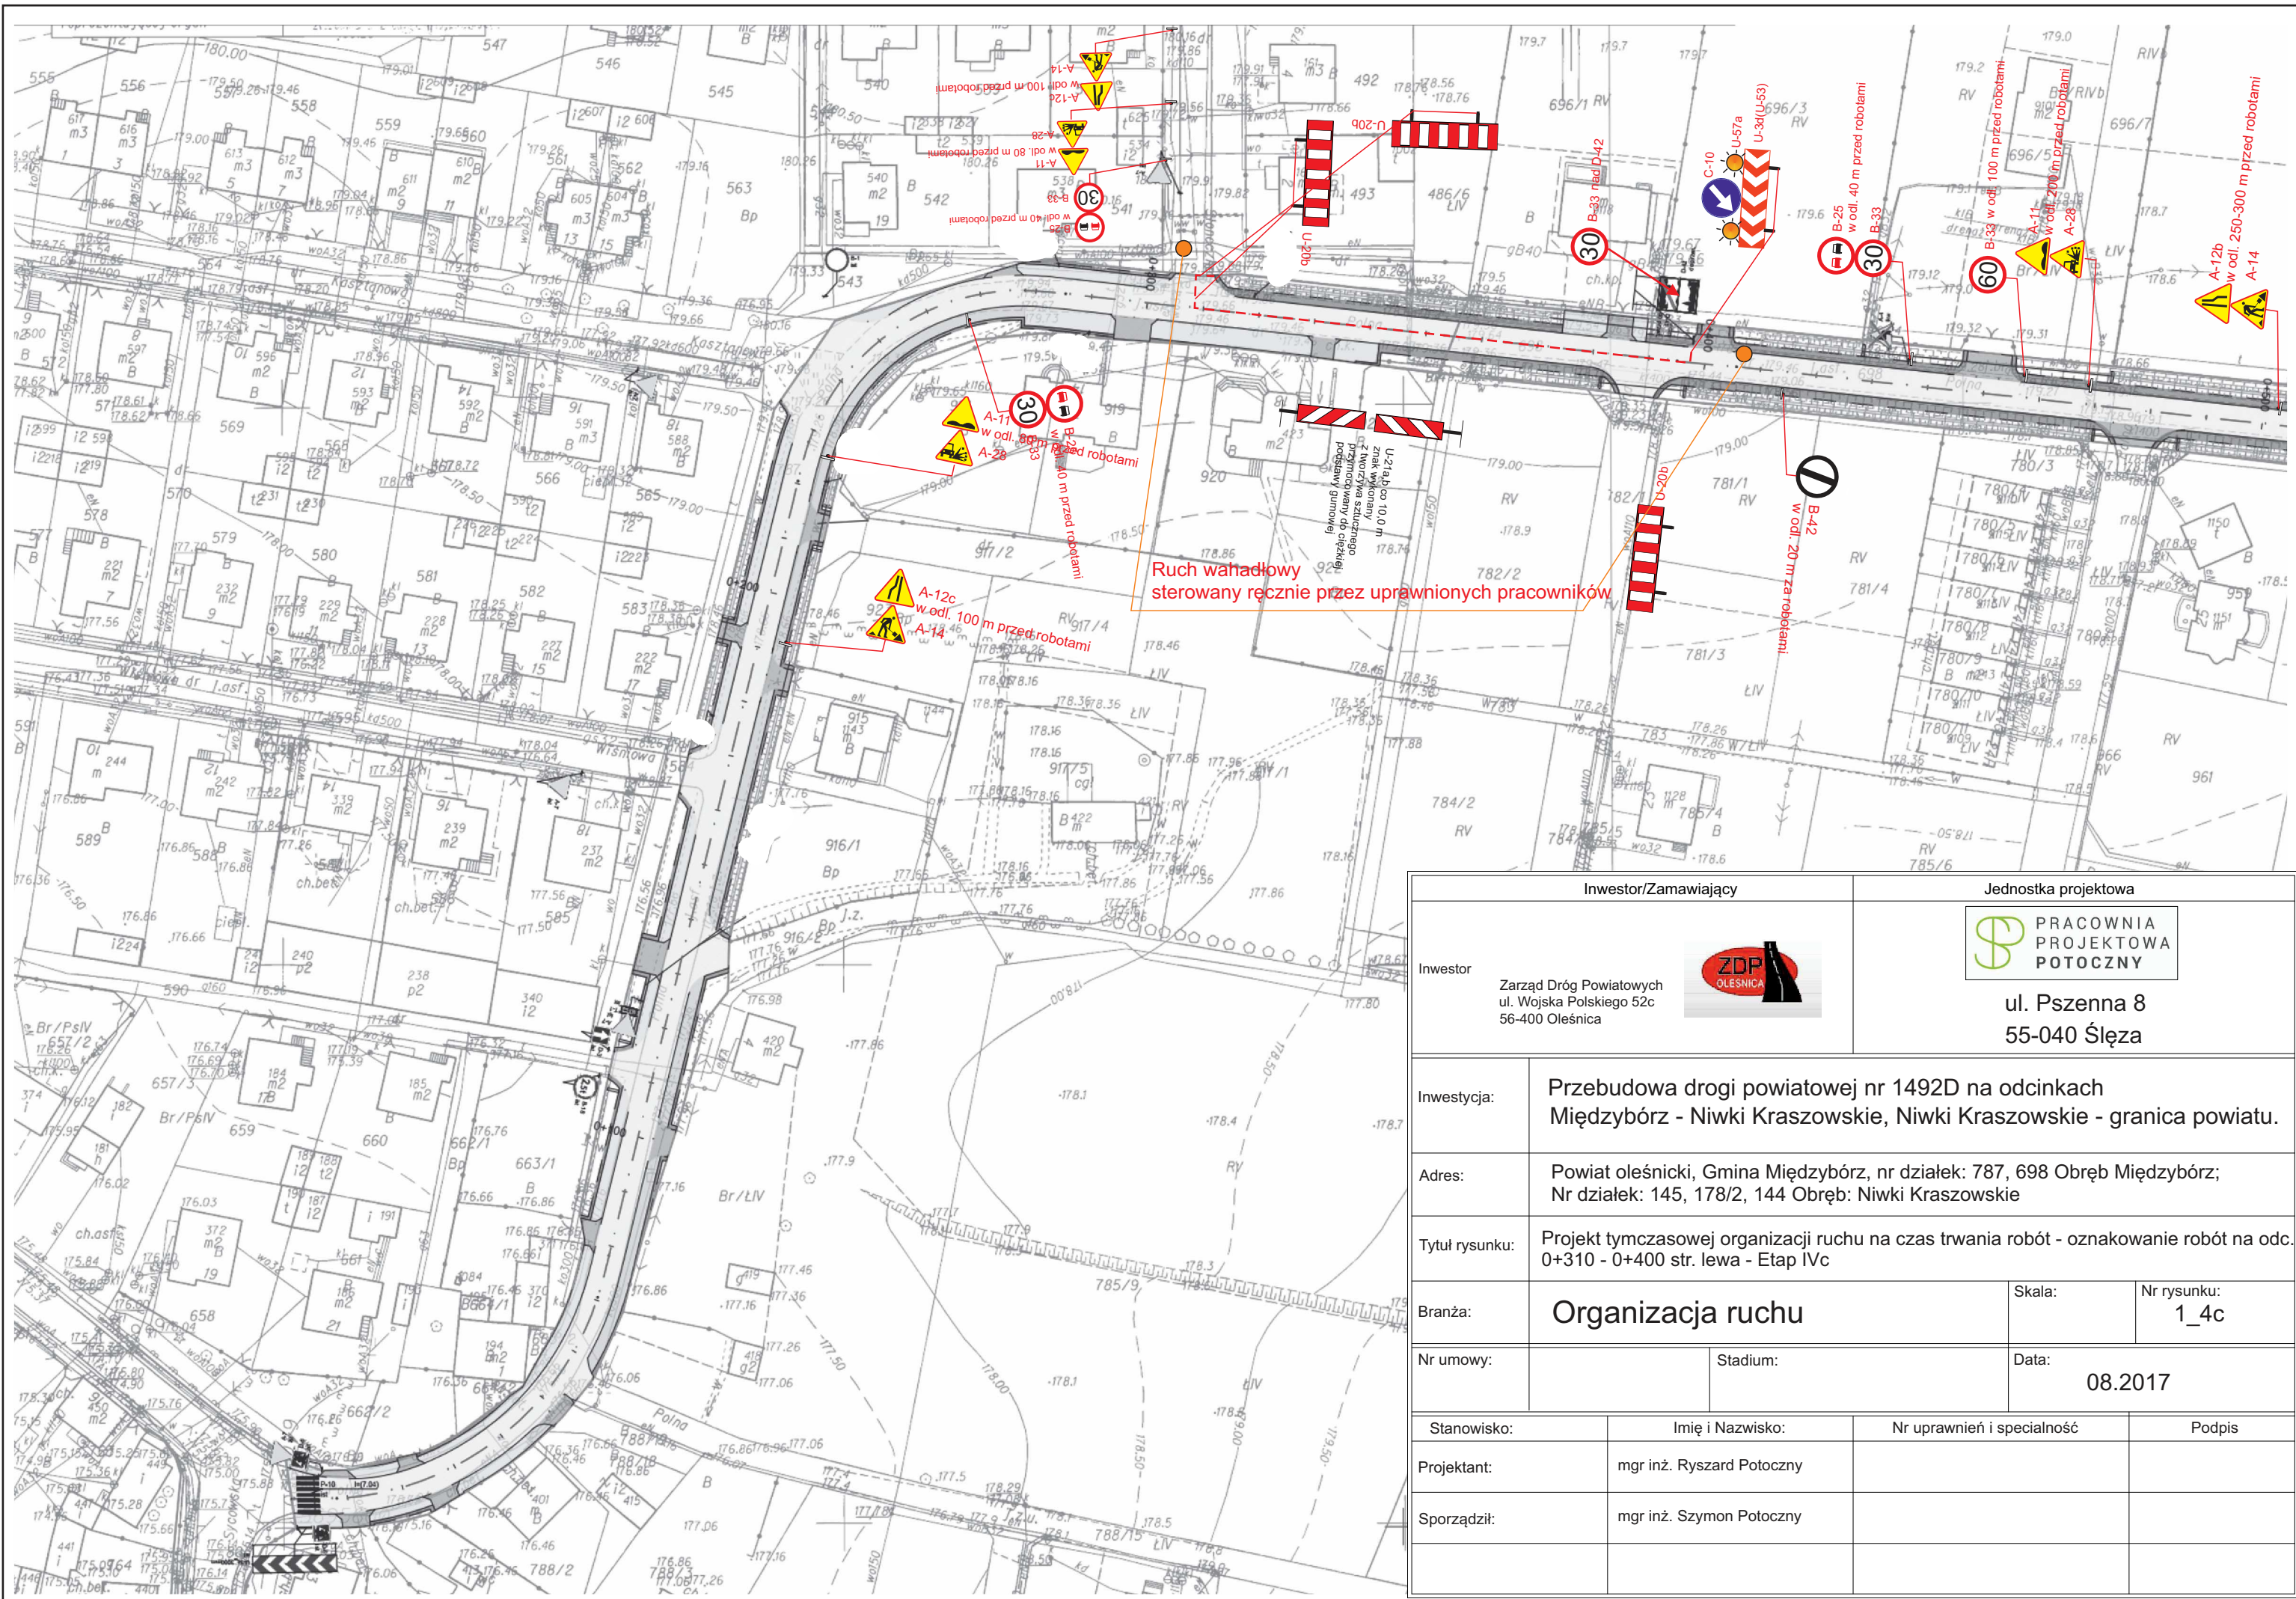



Inwestor/Zamawiający		Jednostka projektowa	
<div>Inwestor</div> <div>Zarząd Dróg Powiatowych ul. Wojska Polskiego 52c 56-400 Oleśnica</div> <div></div>		<div> PRACOWNIA PROJEKTOWA POTOCZNY</div> <div>ul. Pszenna 8 55-040 Ślęza</div>	
Inwestycja:	Przebudowa drogi powiatowej nr 1492D na odcinkach Międzybórz - Niwki Kraszowskie, Niwki Kraszowskie - granica powiatu.		
Adres:	Powiat oleśnicki, Gmina Międzybórz, nr działek: 787, 698 Obręb Międzybórz; Nr działek: 145, 178/2, 144 Obręb: Niwki Kraszowskie		
Tytuł rysunku:	Projekt tymczasowej organizacji ruchu na czas trwania robót - oznakowanie robót na odc. 0+310 - 0+400 str. lewa - Etap IVc		
Branża:	Organizacja ruchu	Skala:	Nr rysunku: 1_4c
Nr umowy:		Stadium:	Data: 08.2017
Stanowisko:	Imię i Nazwisko:	Nr uprawnień i specjalność	Podpis
Projektant:	mgr inż. Ryszard Potoczny		
Sporządził:	mgr inż. Szymon Potoczny		