


PROFIL

kanalizacji deszczowej

Odwodnienie drogi powiatowej nr 1500 D m. Wygoda

Skala 1:100/500

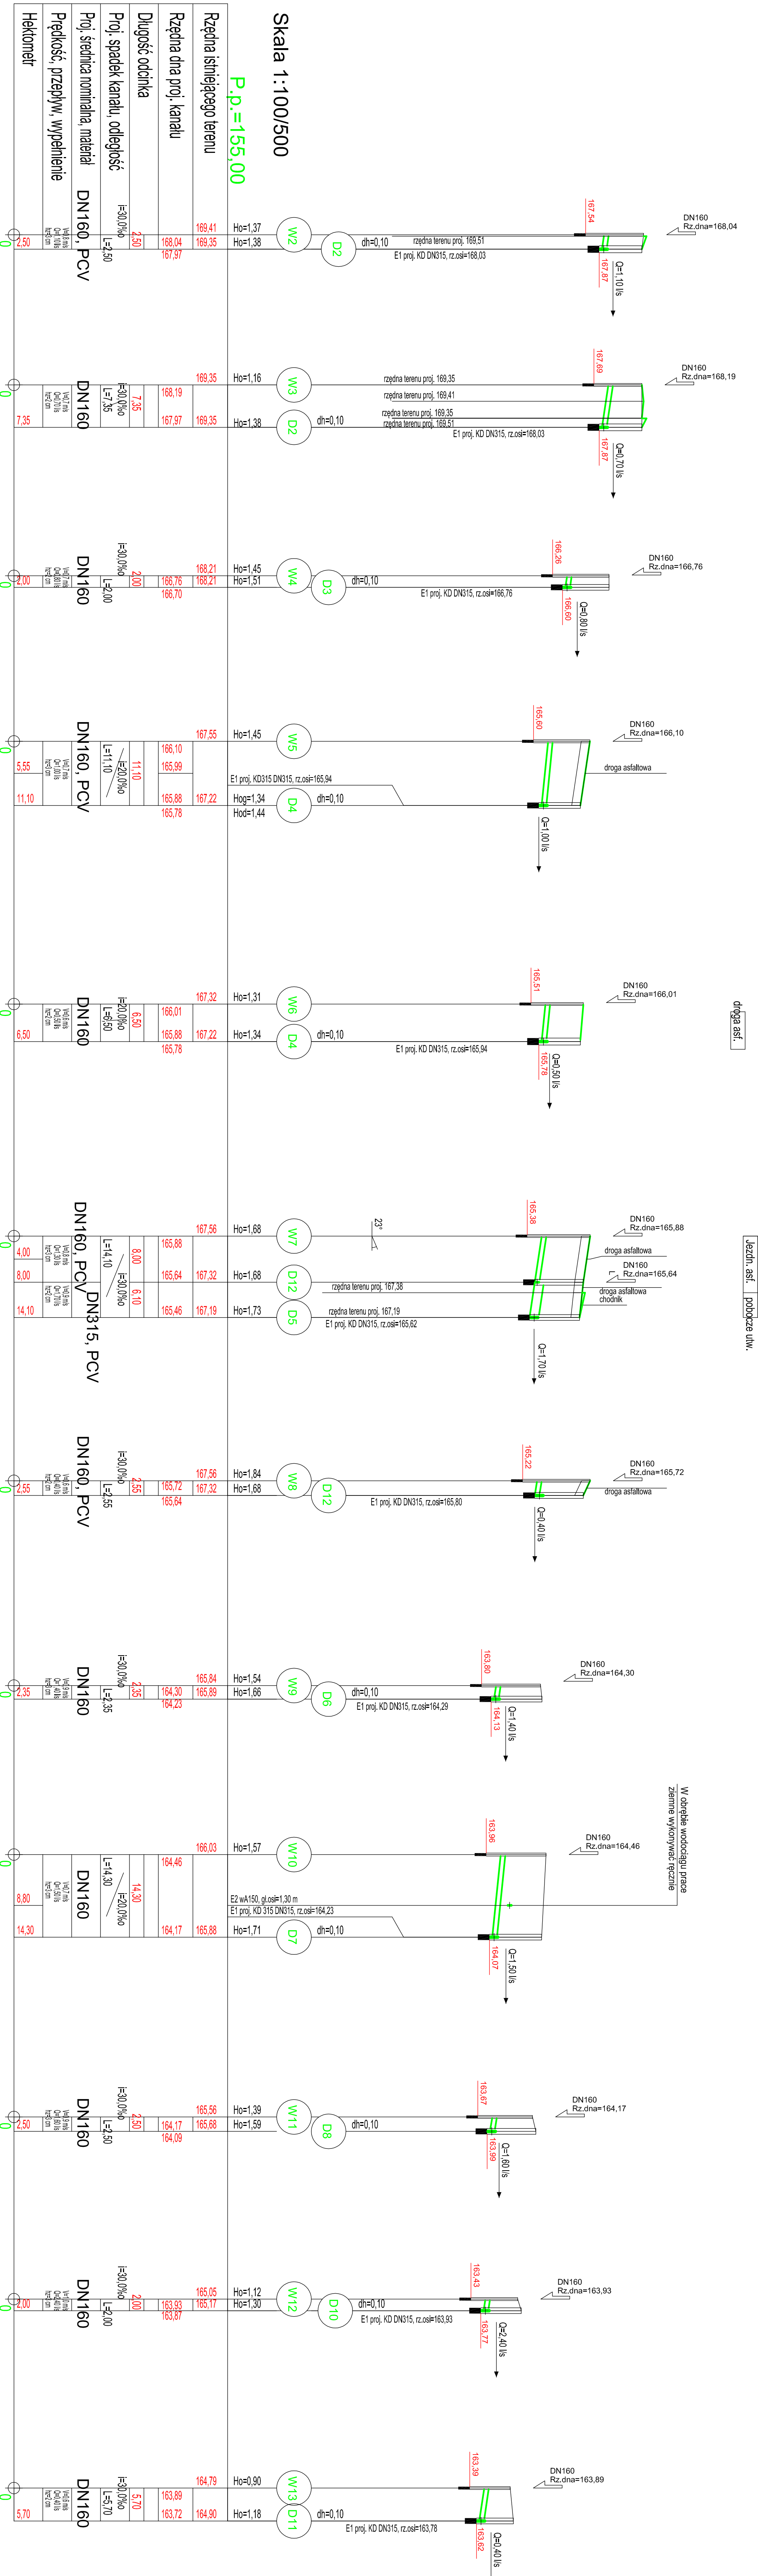

Inwestor/Zamawiający		Jednostka projektowa	
Zarząd Dróg Powiatowych 56-400 Oleśnica ul. Wojska Polskiego 52c		POTOCZNY ul. Pieszma 8 56-400 Szlaza Bielany Wroc. www.potoczny.pl	
			
BIURO USŁUG PROJEKTOWYCH mgr inż. Tadeusz Tkacz ul. Rogowska 176/20 54-440 Wrocław		PRACOWNIA PROJEKTOWA POTOCZNY	
stadium: Projekt budowlany	projekt budowlany	branża: IS	data 09.2016 r.
inwestor: Zarząd Dróg Powiatowych adres: ul. Wojska Polskiego 52, 56-400 Oleśnica	nazwa: Przebudowa drogi powiatowej nr 1500 D adres: m. Wygoda gm. Działowa Kłoda, pow. Oleśnica	nr 1:100/500	skala 1:100/500
objekt: Kanalizacja deszczowa adres: m. Wygoda dz. nr 313/4 i 319/3 AM4	nr 1/5.	3	
nazwa rys:			
PROFIL KANALIZACJI DESZCZOWEJ cz. 2.			
PROJEKTANT: mgr inż. Tadeusz Tkacz	NR UPRAWNIEN: 175/865/UW, 174/89/UW	DATA: 09.2016 r.	POPIS:
SPRAWDZIŁ: inż. Irena Anna Purzyć	92201/IDUW	09.2016 r.	